


PLATZGESTALTUNG

Ideen: (von den Gesprächen)


- > für Kinder: die Archäologin würde die Fundamente ausstellen → mini Museum
- > Diashow: Fotograf Amin G. würde Porträts präsentieren und vielleicht 2-3 Bilder zur Entwicklung von Unzmarkt-Frauenburg
- > für Kinder: eine Friseurin würde die Kinder schminken
- > Gästebuch, wo die Besucher am Ende des Tages ihre Kommentare, wie Verbesserungsvorschläge, Anträge, Wünsche, Feedback abgeben (damit die Fest in den weiteren Jahren besser werden)
- > T-Shirt-Stand: wo die T-Shirts mit dem Logo verkauft werden
- > Modeshow, wurde von einer Friseurin vorgeschlagen mit Kaufplatz
- > eine selbstgemachte Fotobox von einer Besucherin

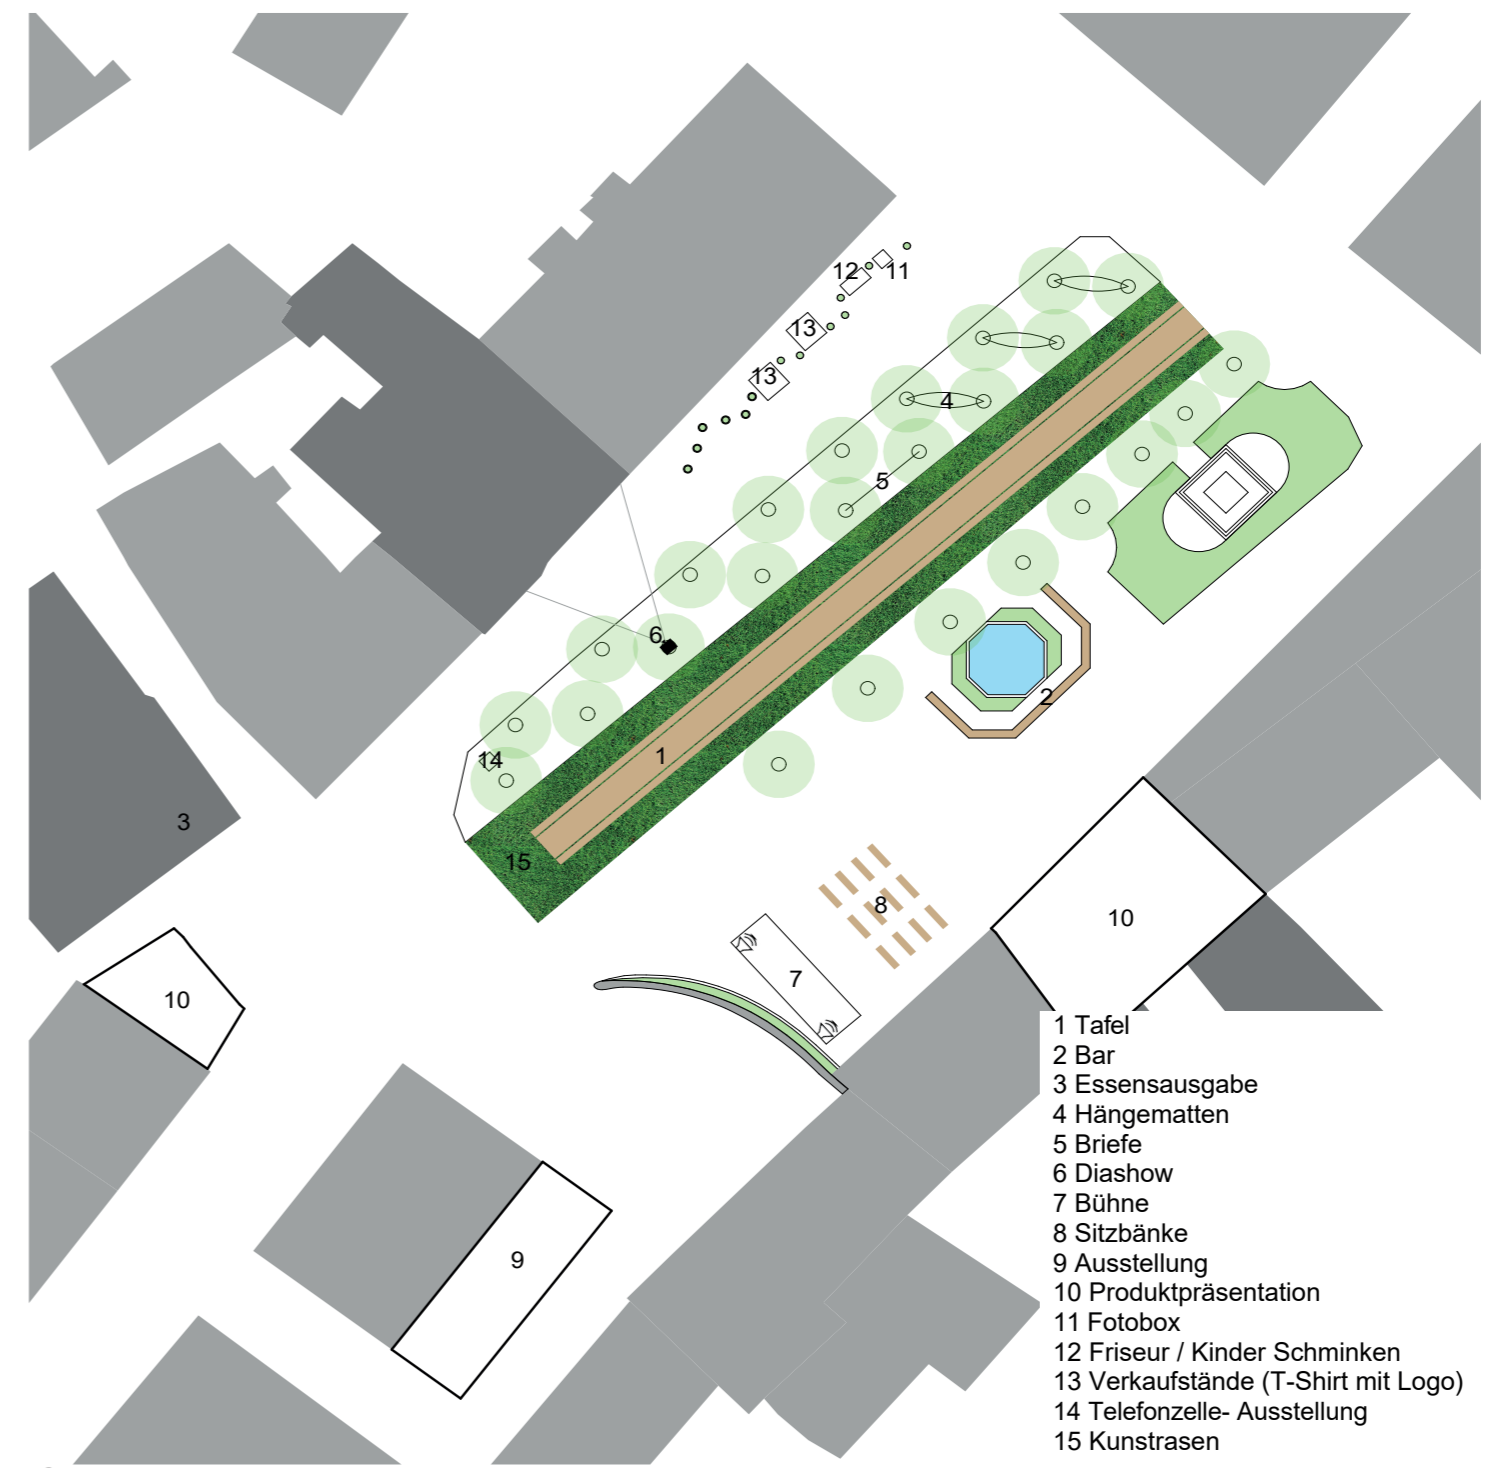

Diashow NACHT



Gestaltung Hauptplatz, Kunstrasen, Regenschutz

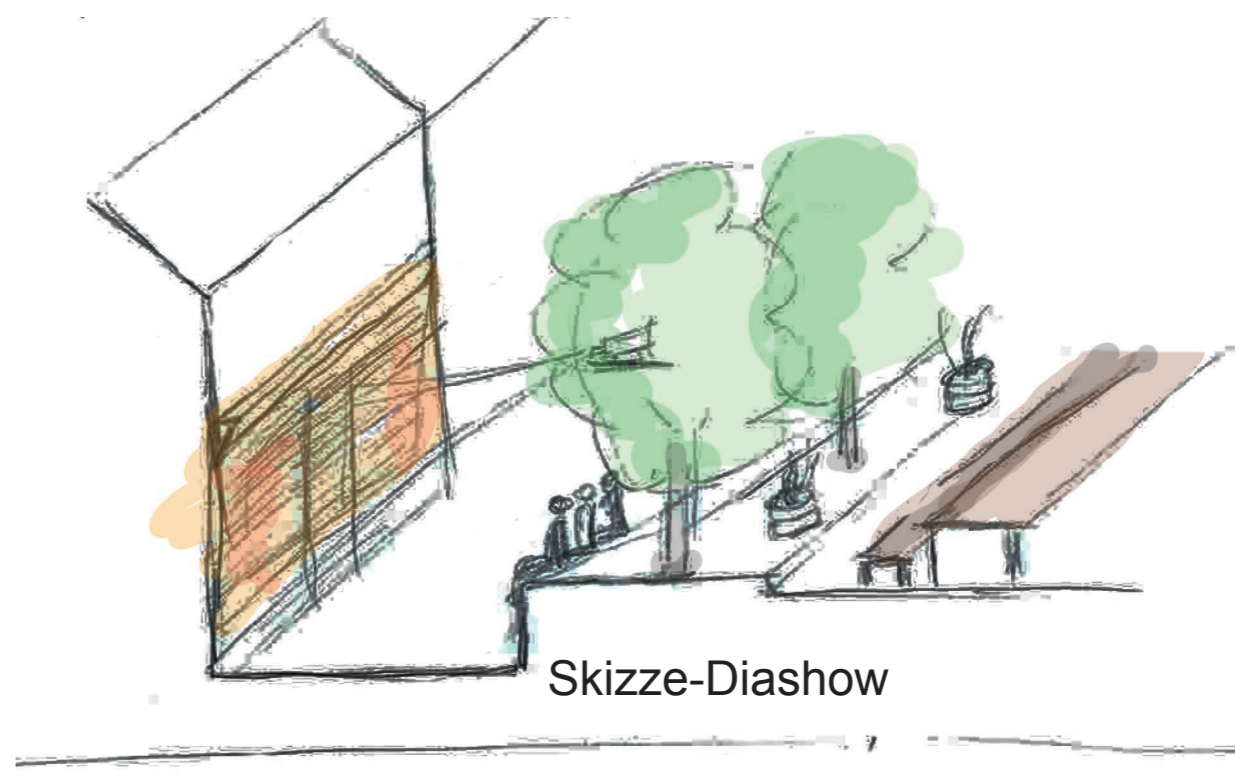

Skizze-Diashow




Catwalk auf Tafel



T-shirt/ Stoffsäcke Ausgabe



T-shirt DAHAM-Logo

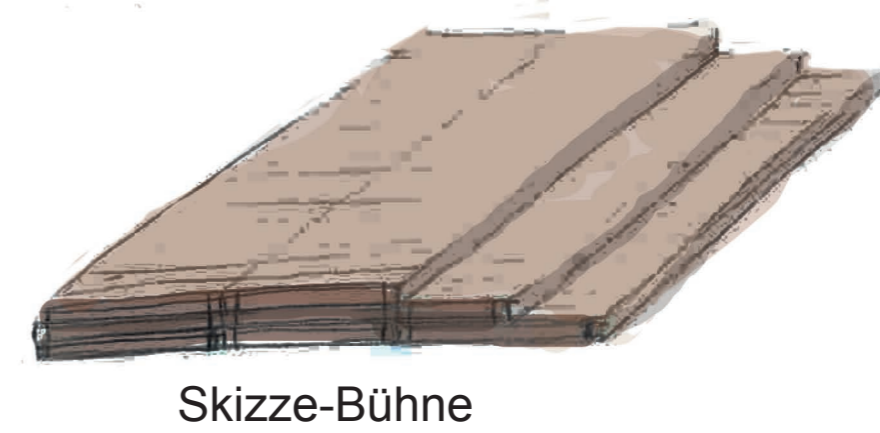


Skizze-Bühne



Kinderschminke



Skizze-Bodenbelag

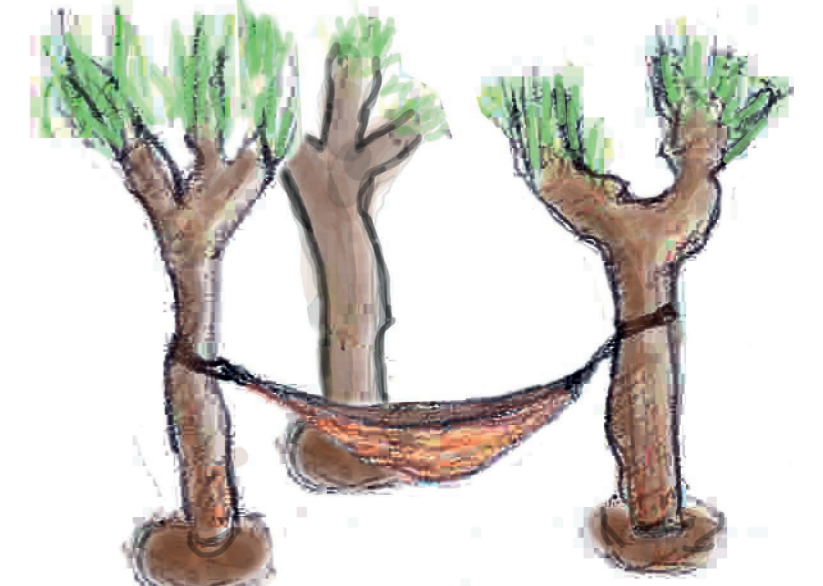


Hängematten



Reifen-Beet



Sack-Beet

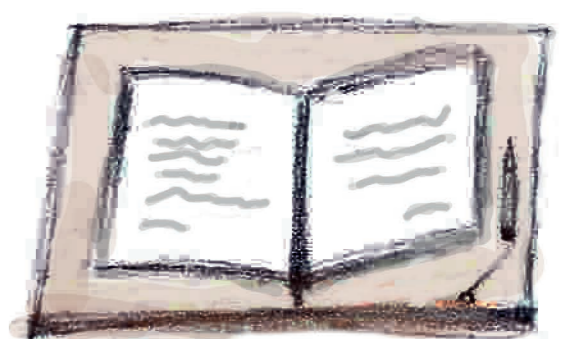

Gästebuch-Fedback