


Wohnbau SE

Institut für Wohnbau, TU Graz


SS 2008

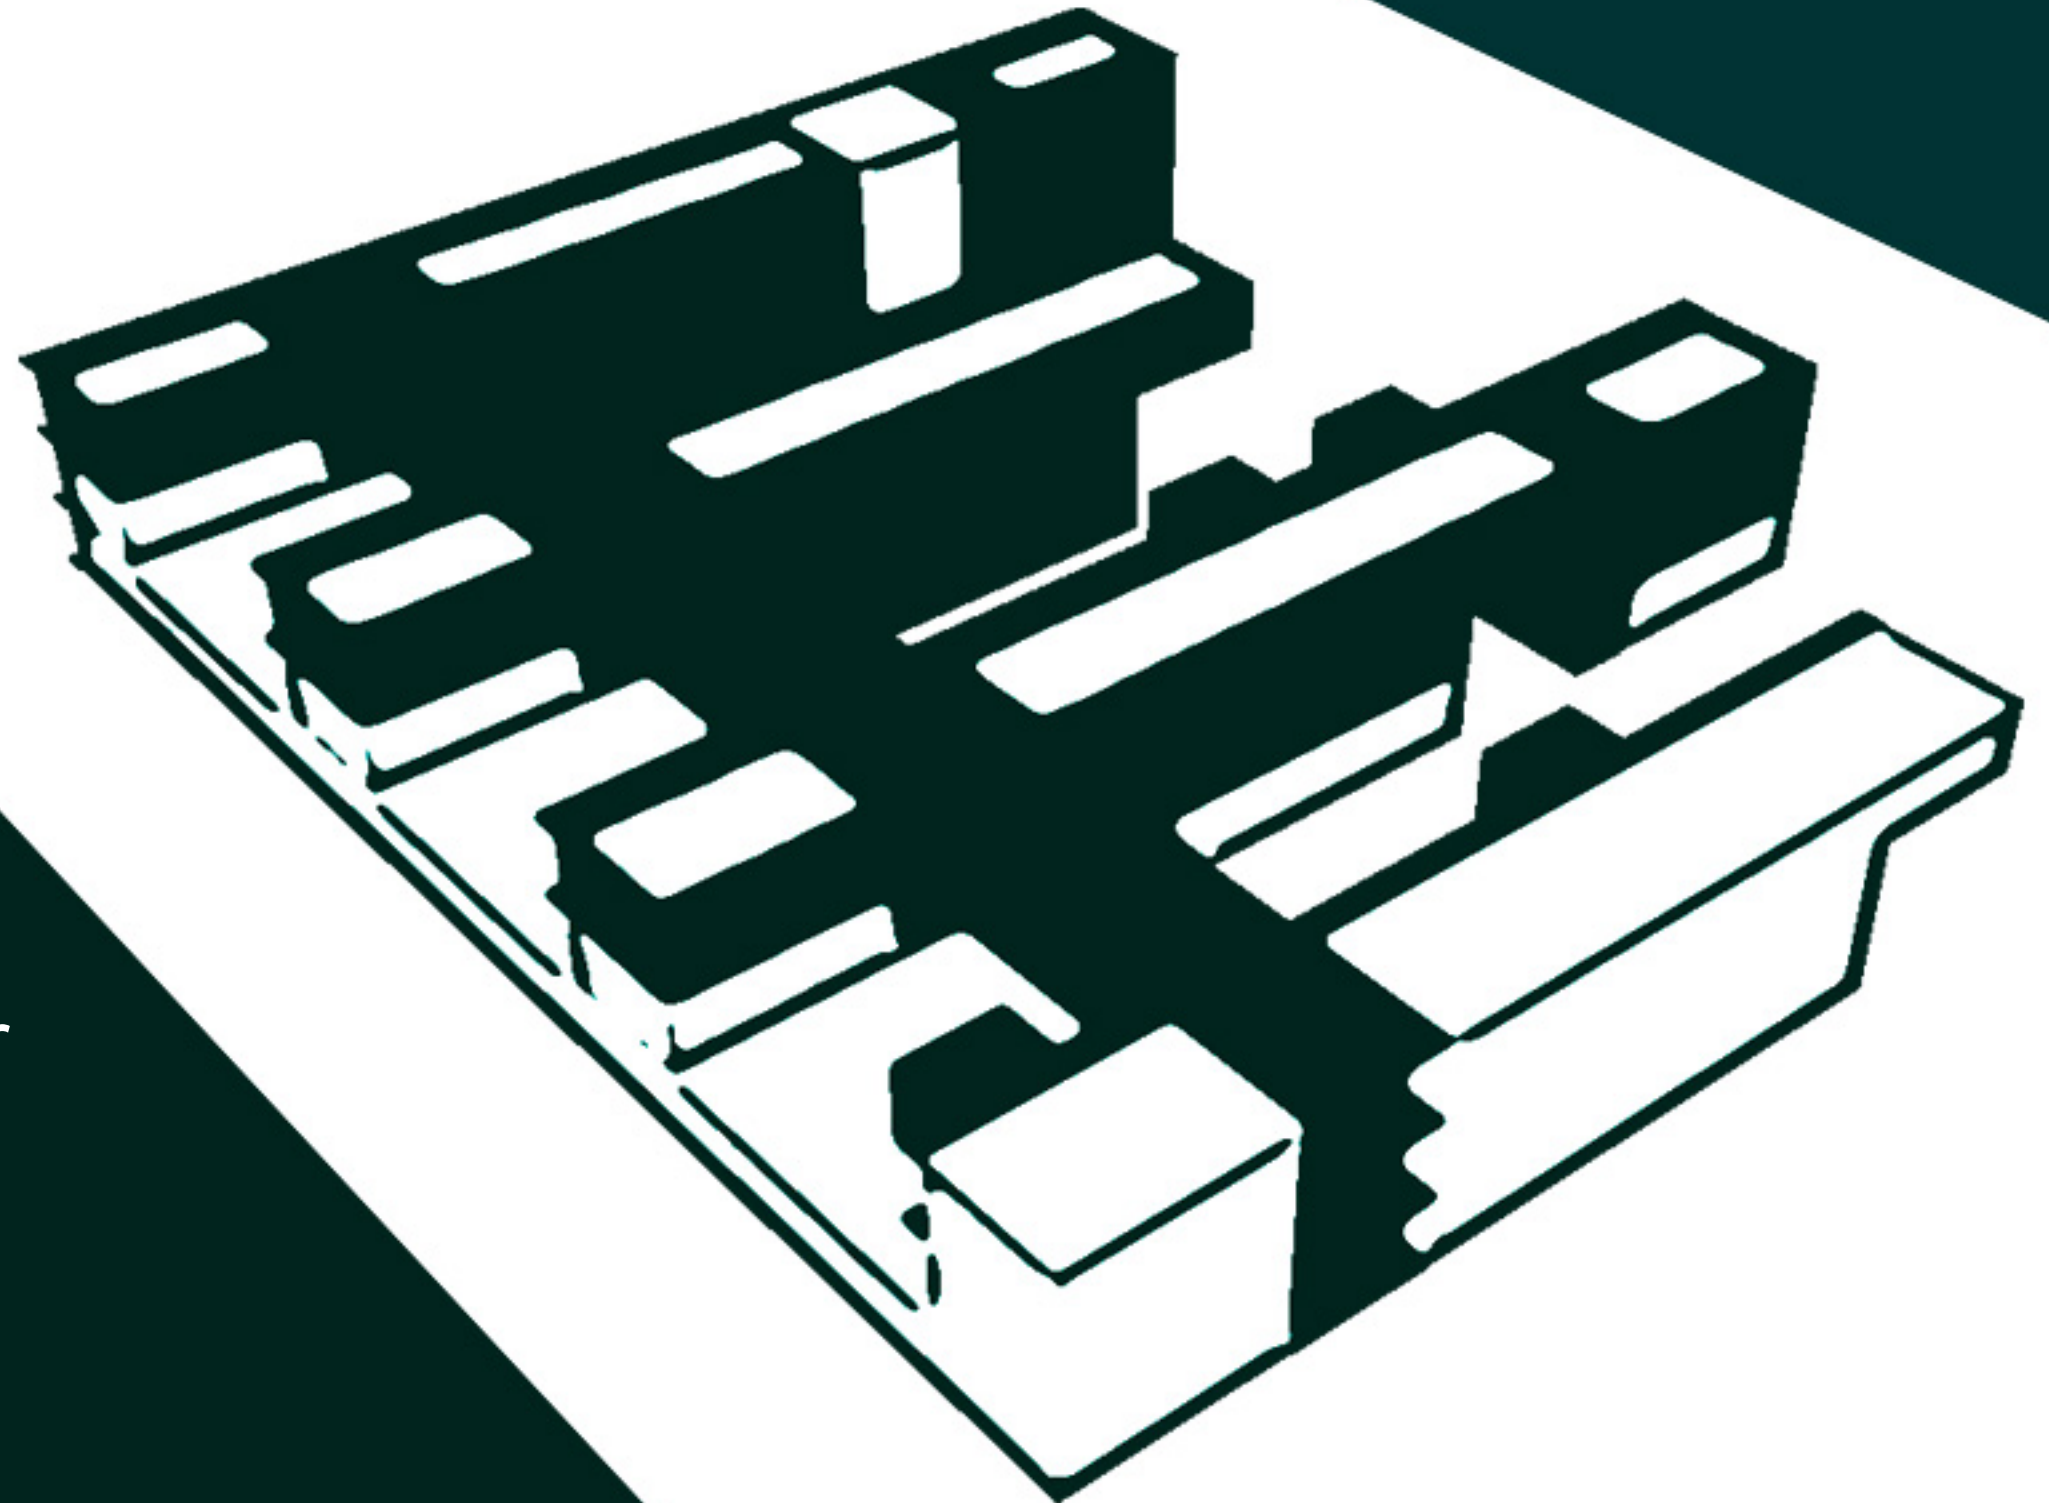


Gruppe
Nogrsek/Winter

Valentina Kehrer
Michael Novak


Konzept

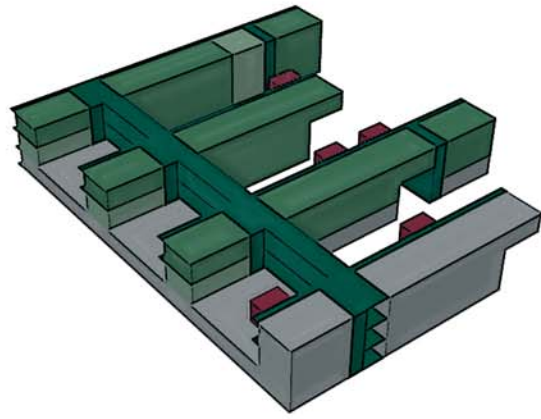


Erschließung

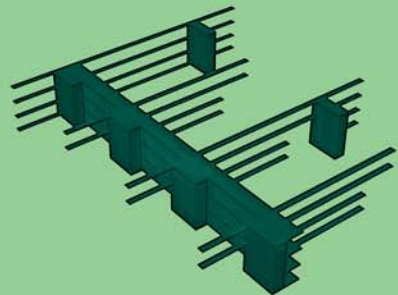


Boxen

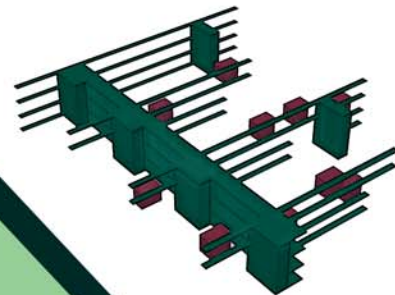


Wohnungen

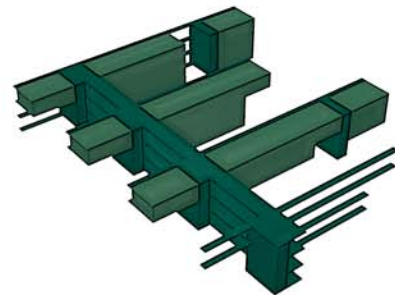

Kommunikation

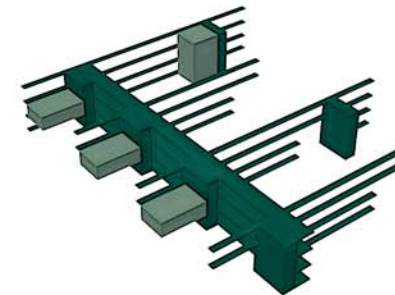


Büros & Geschäfte

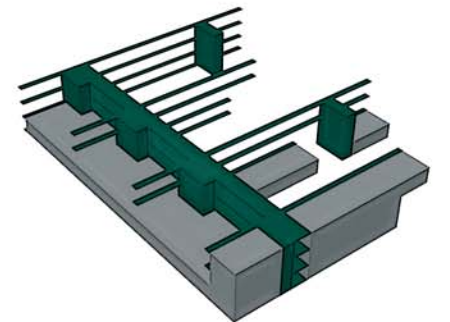


- Erschließung
- Wohnen / Arbeiten
- Zusatzmodule nach Bedarf
- Gemeinschaftsräume
- mobiler Hilfsdienst
- Geschäfte / Büros
- Volksbank
- Café / Restaurant
- bes. Nutzung / Veranstaltungen
- Ein- / Ausfahrt Tiefgarage


EG

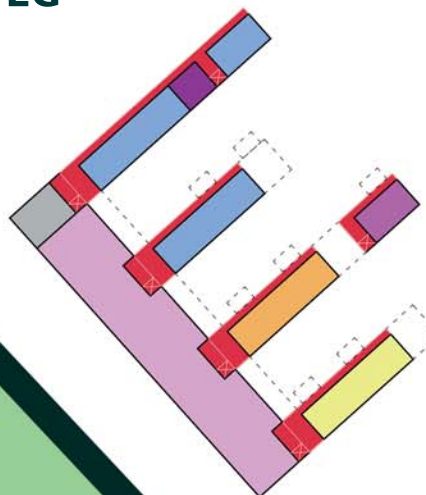


1.OG

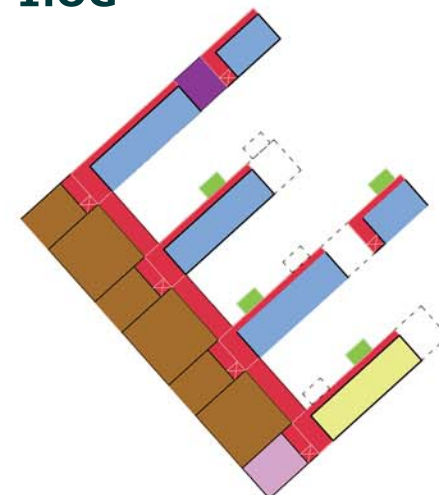

2.OG

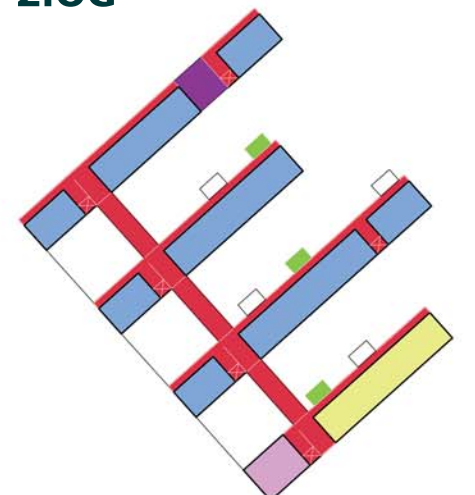


Beispielhafte Grundrisse

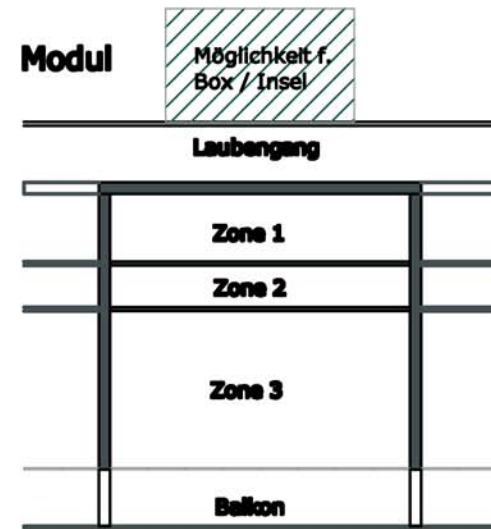

M 1:200



Singlewohnung

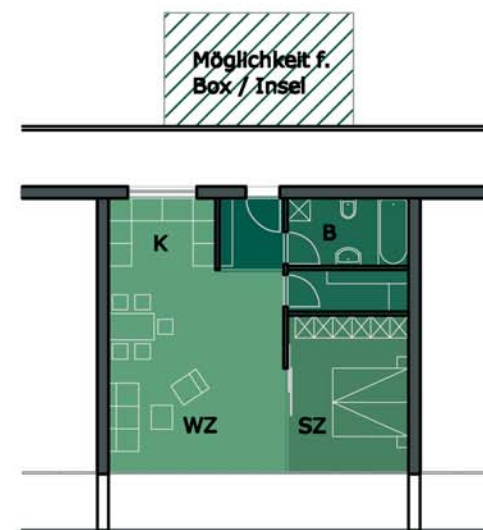

Wohnen & Arbeiten



Wohngemeinschaft




- Fahweg
- Fußweg
- ruhender Verkehr

- Grünflächen privat
- Grünflächen öffentlich/ Spielplatz
- verbaute Fläche

M 1:500




Lageplan

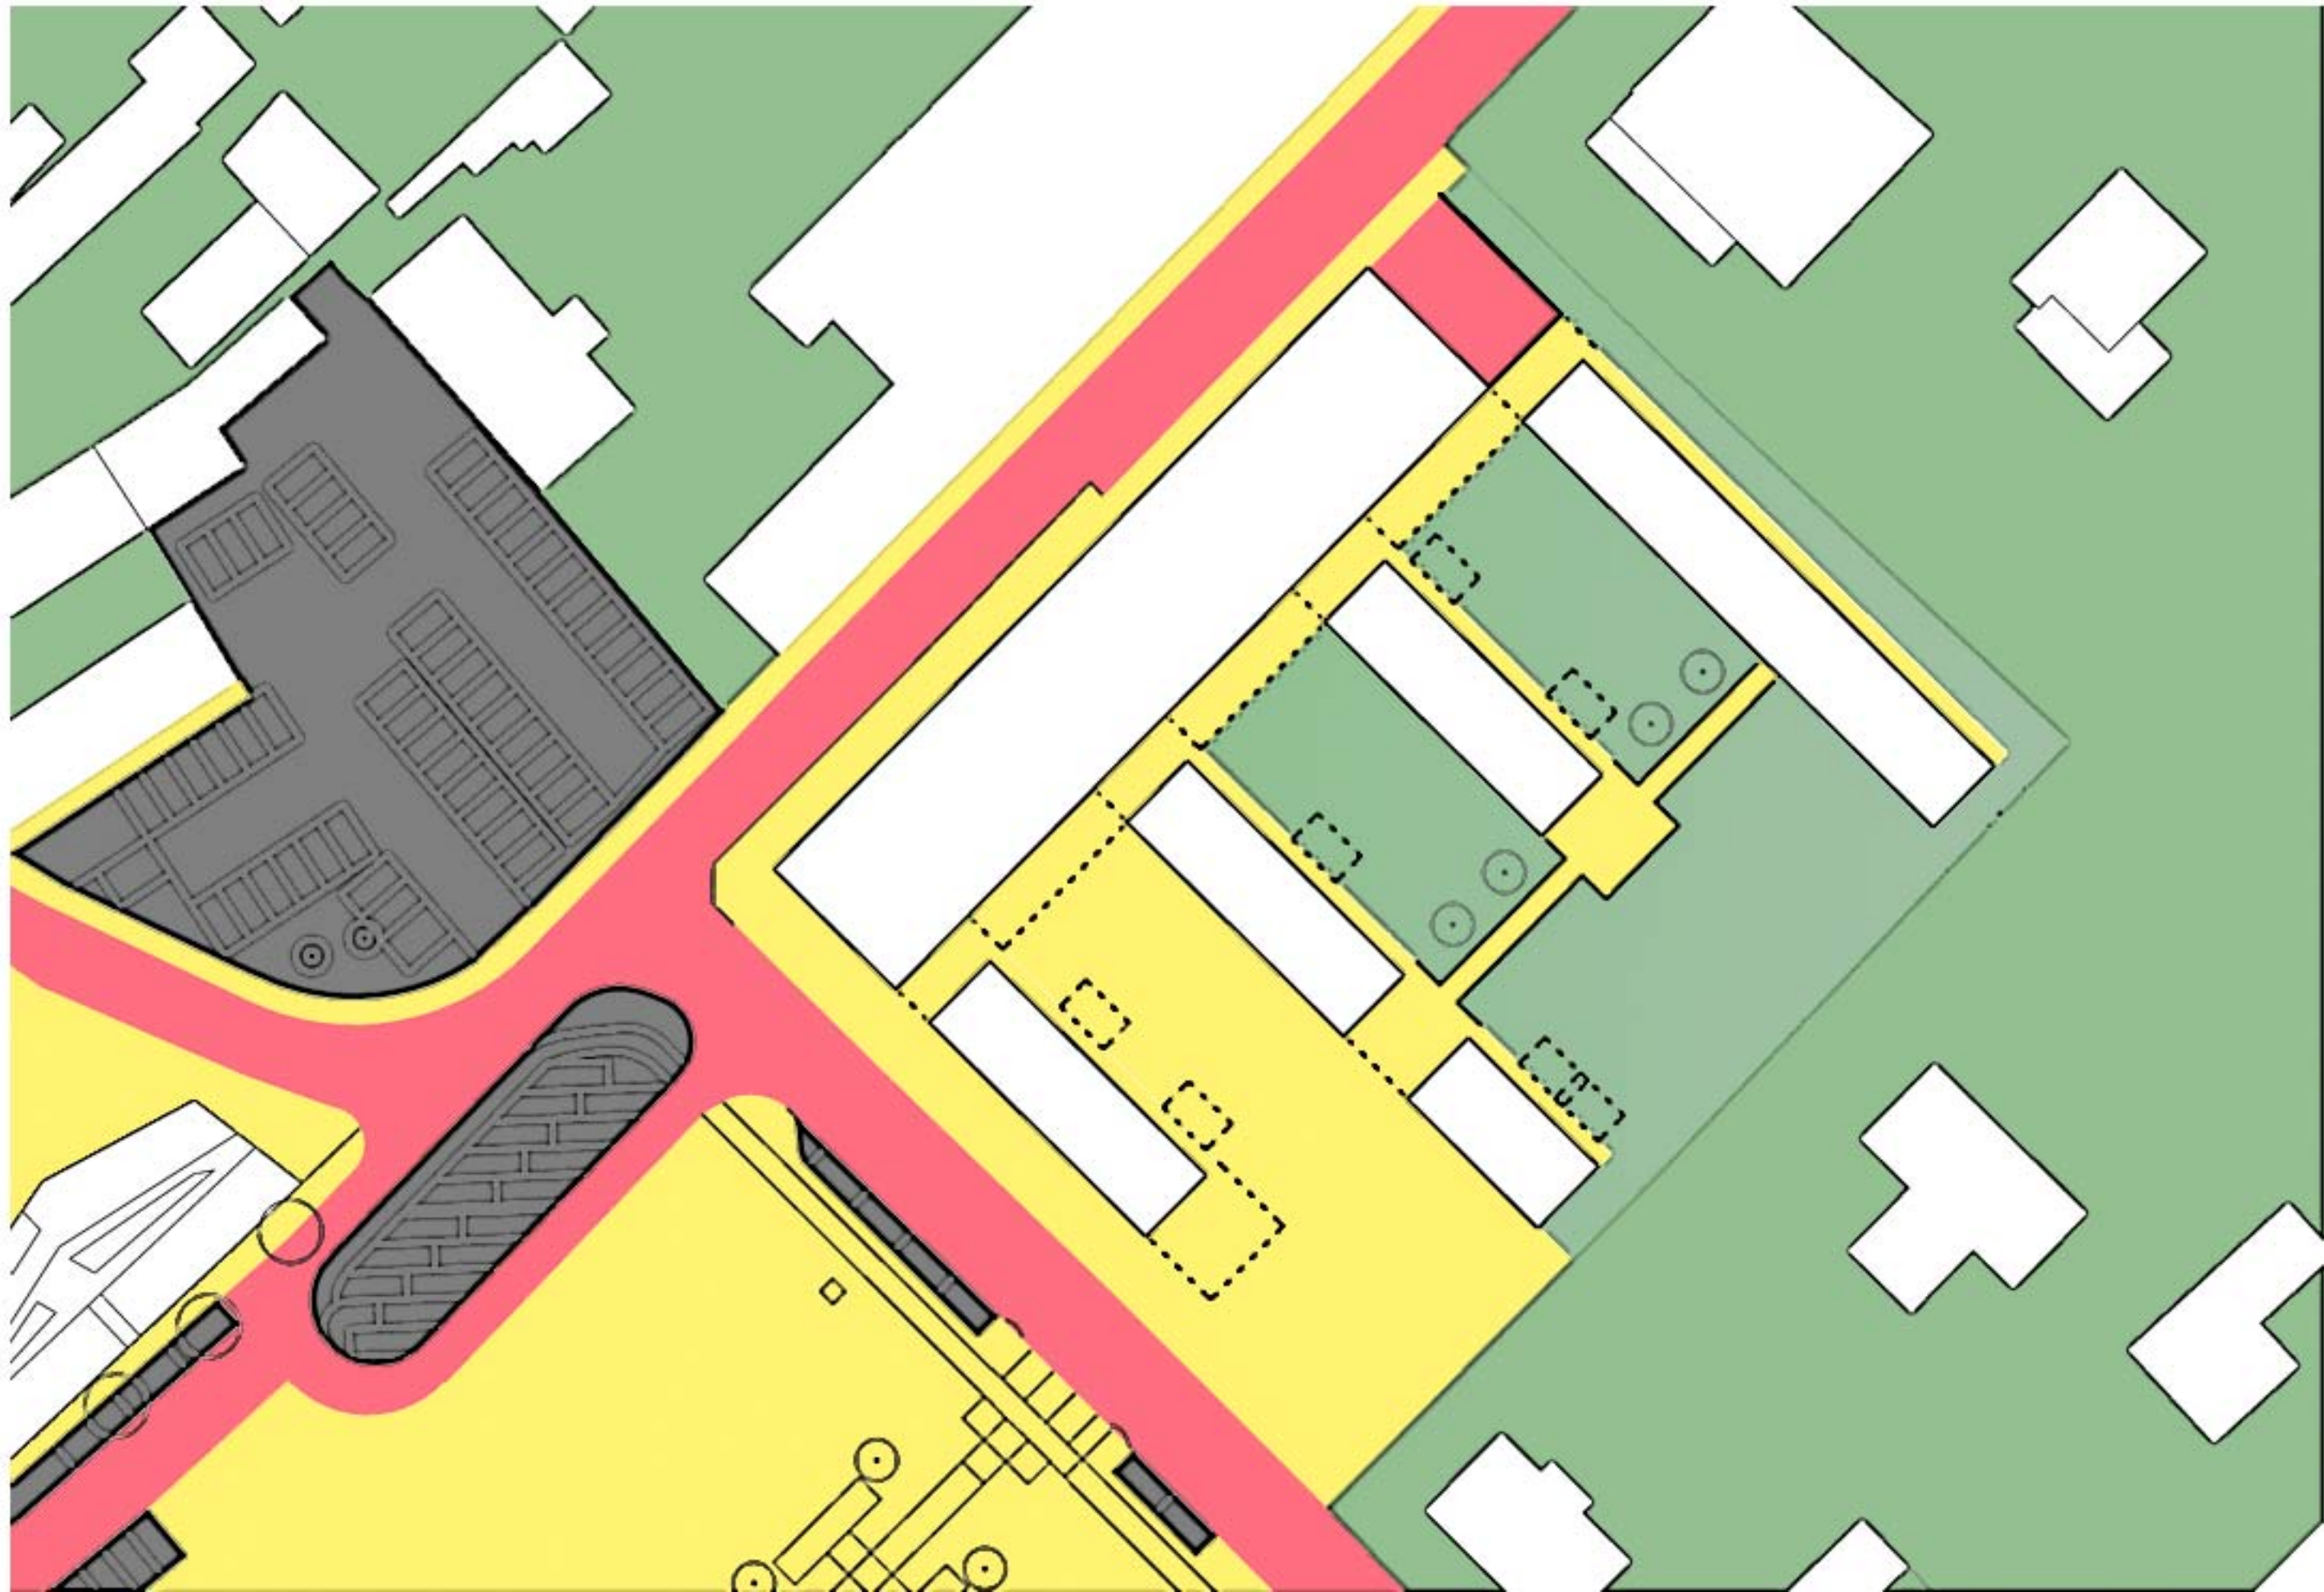

Schwarzplan

M 1:2000 N

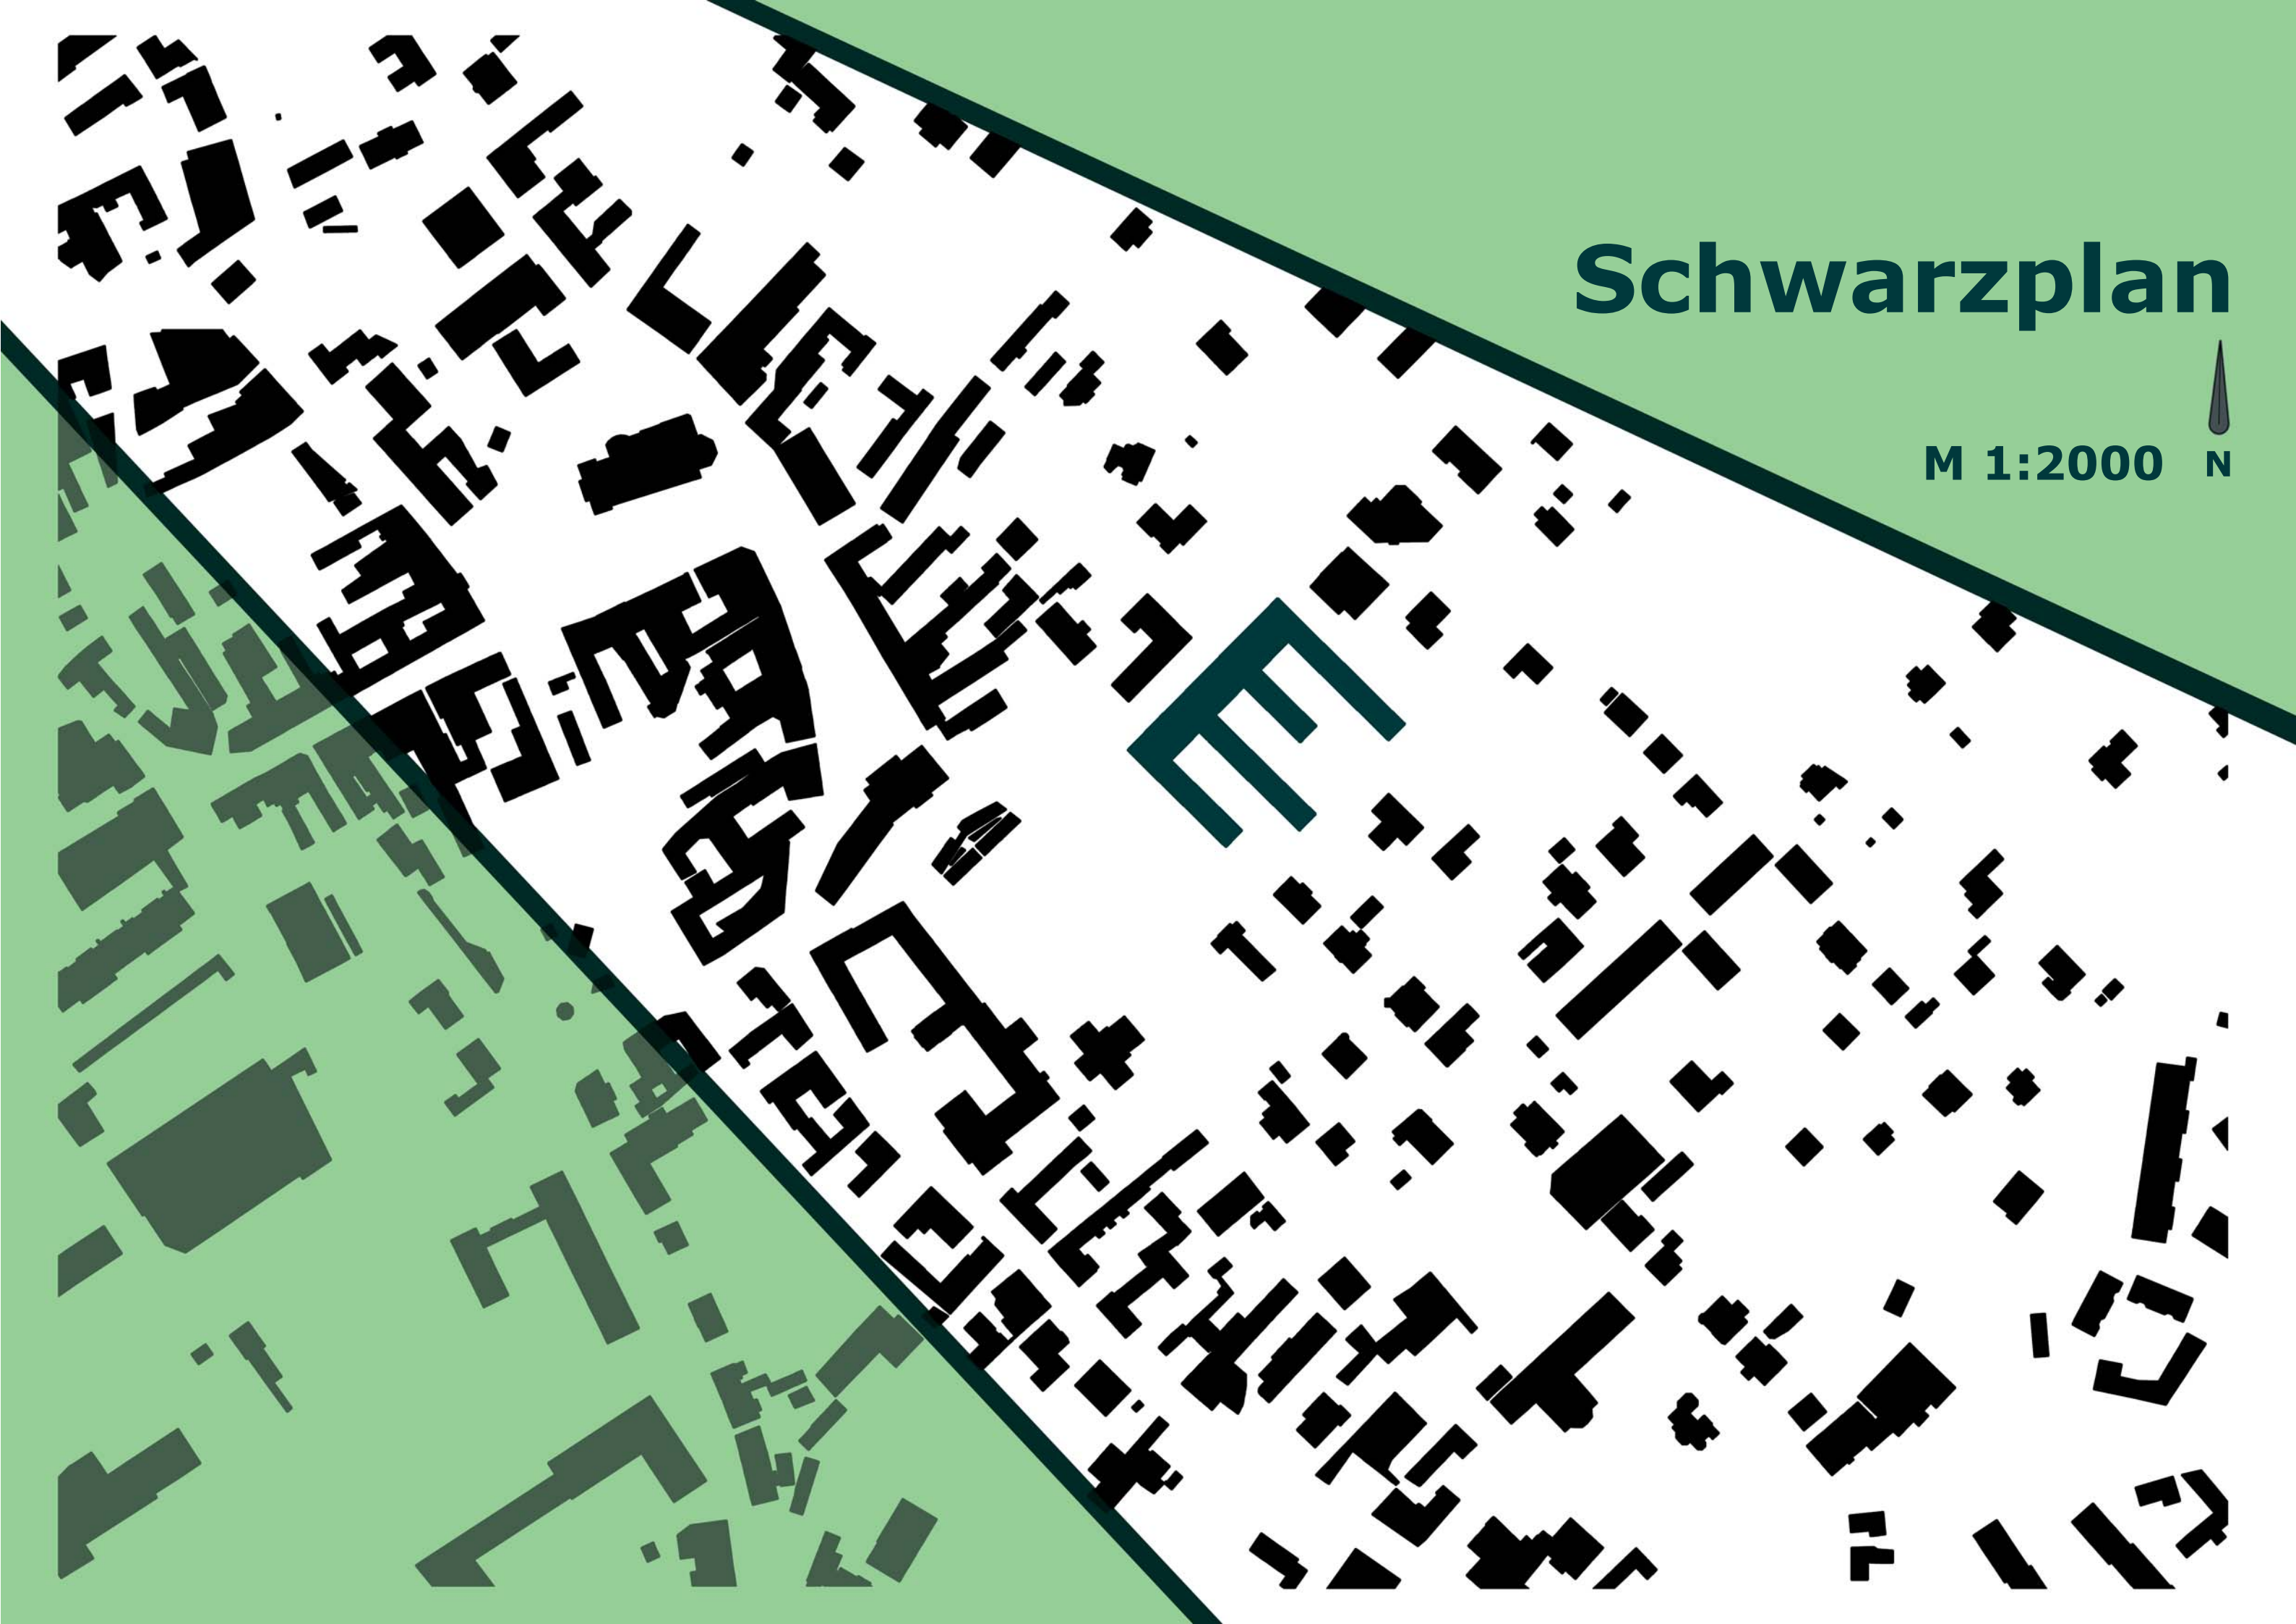

Szenario

