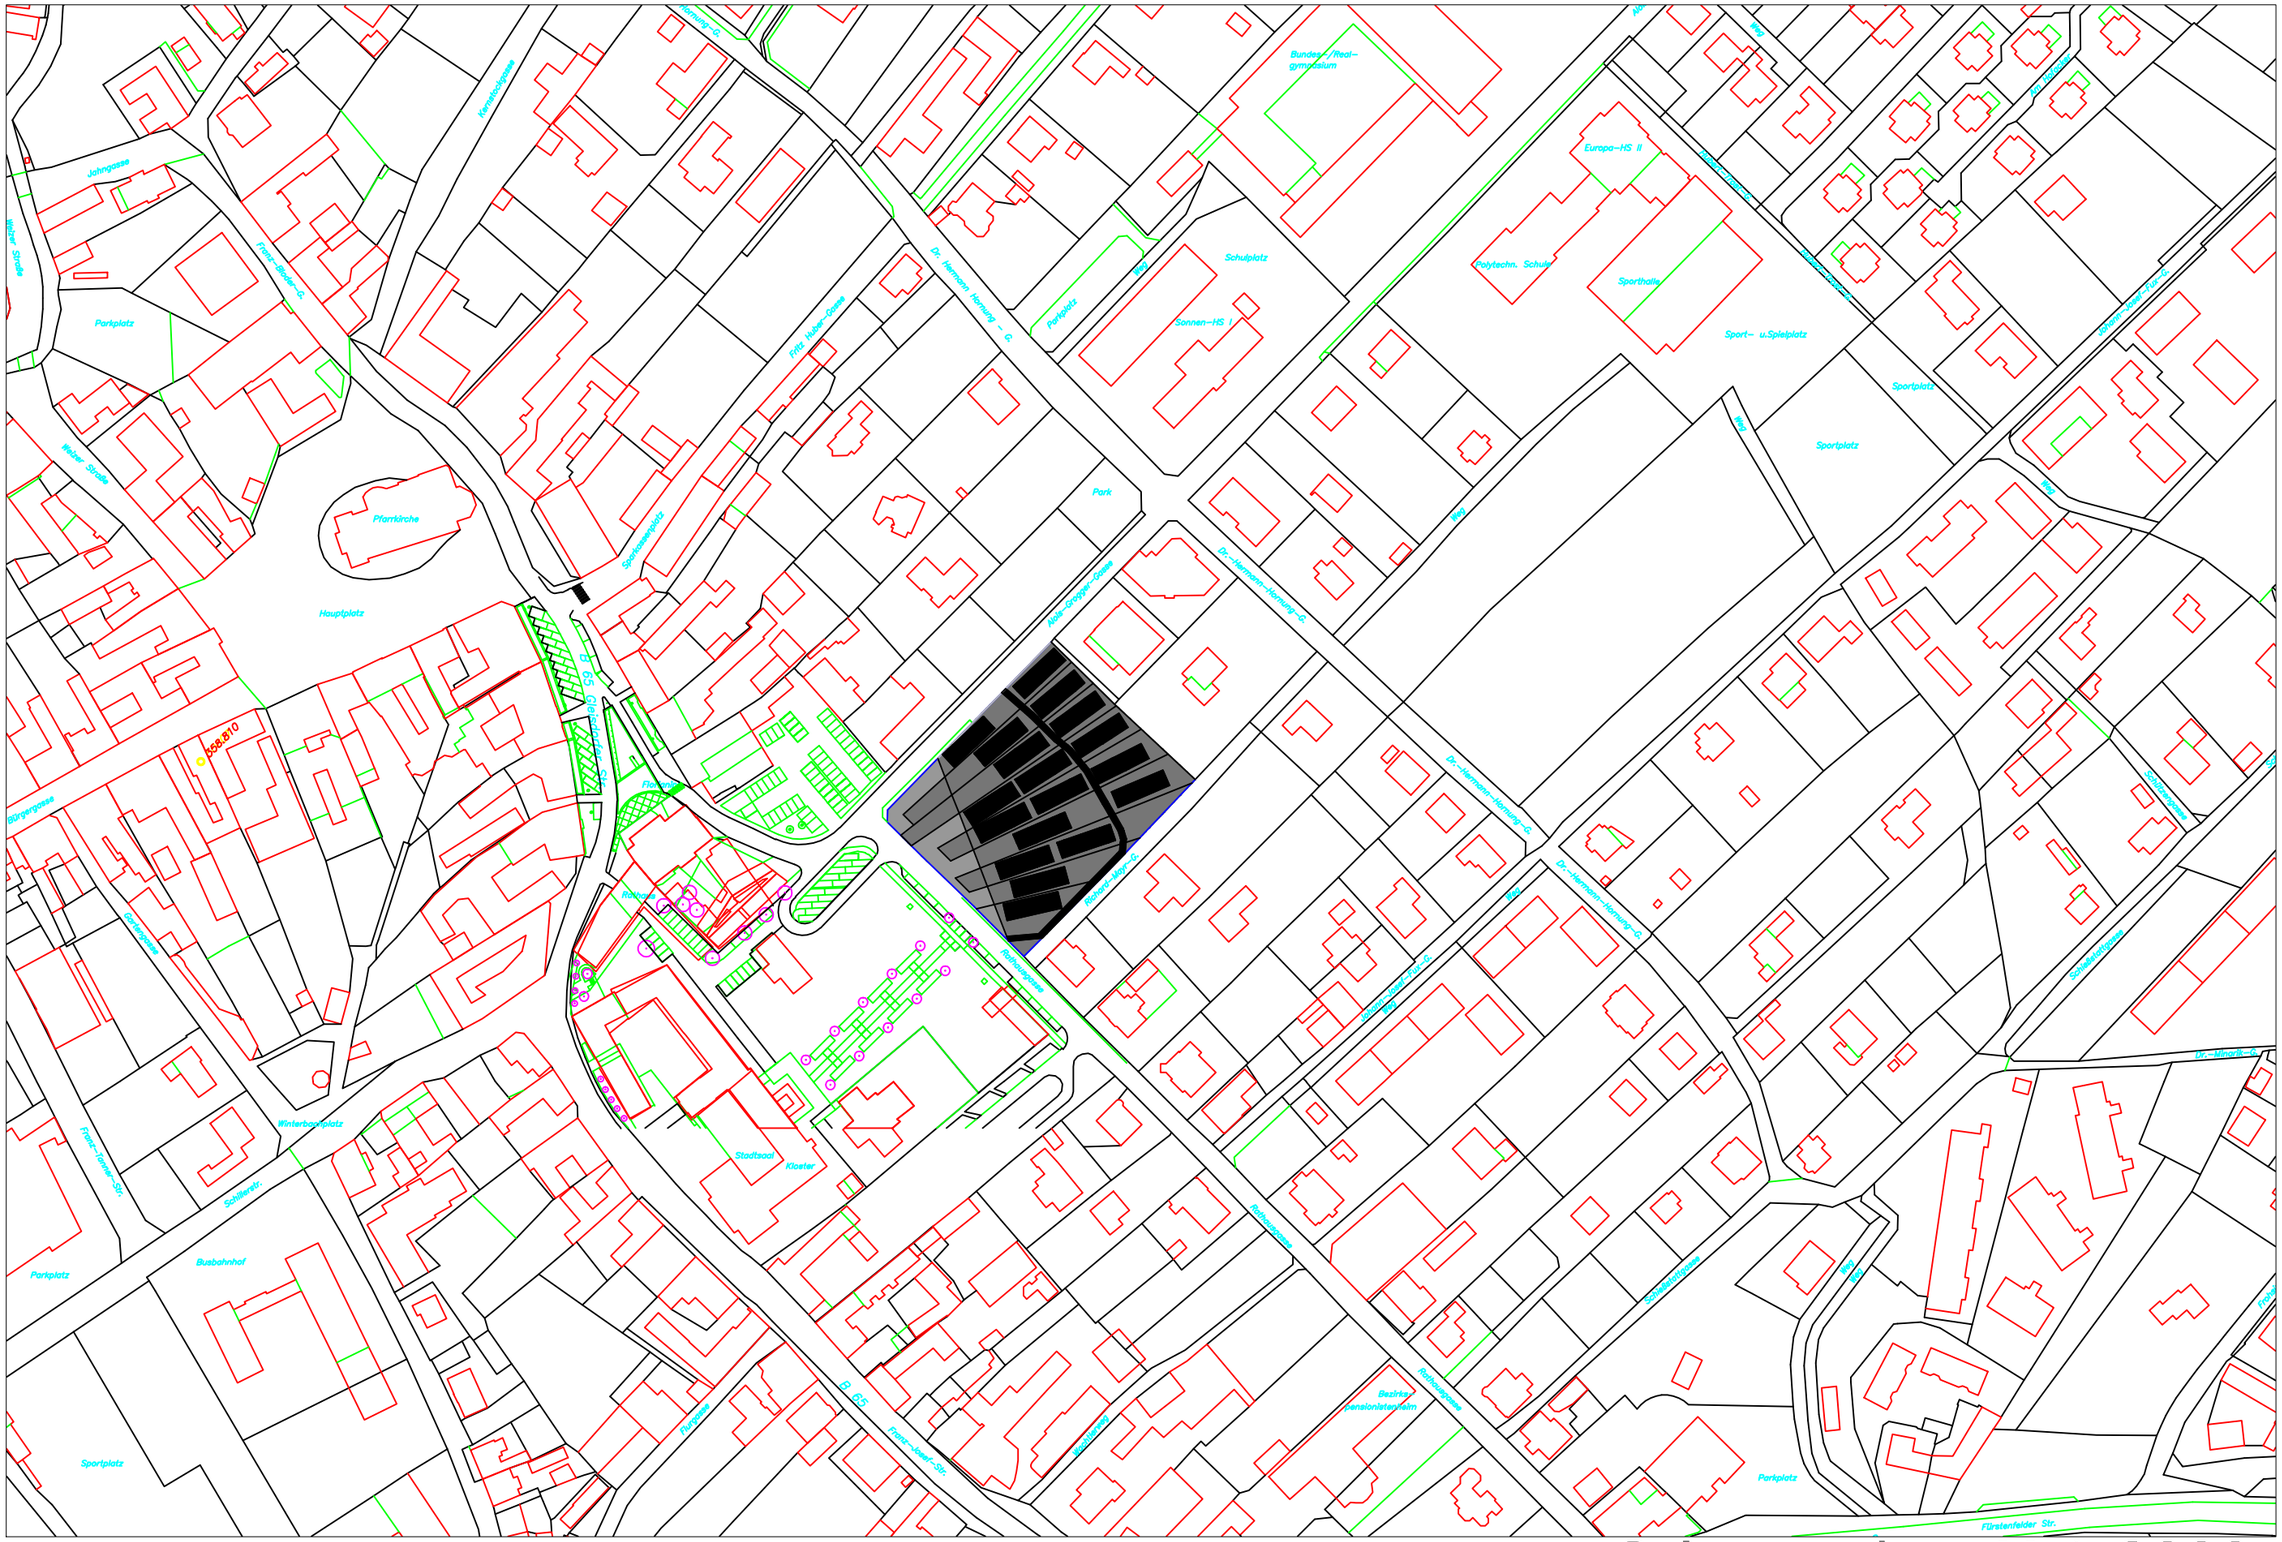


Wohnbau SS 08_Purt Gruppe 10 Brtan_Markovic_Novak

# Schwarzplan M 1:2000