

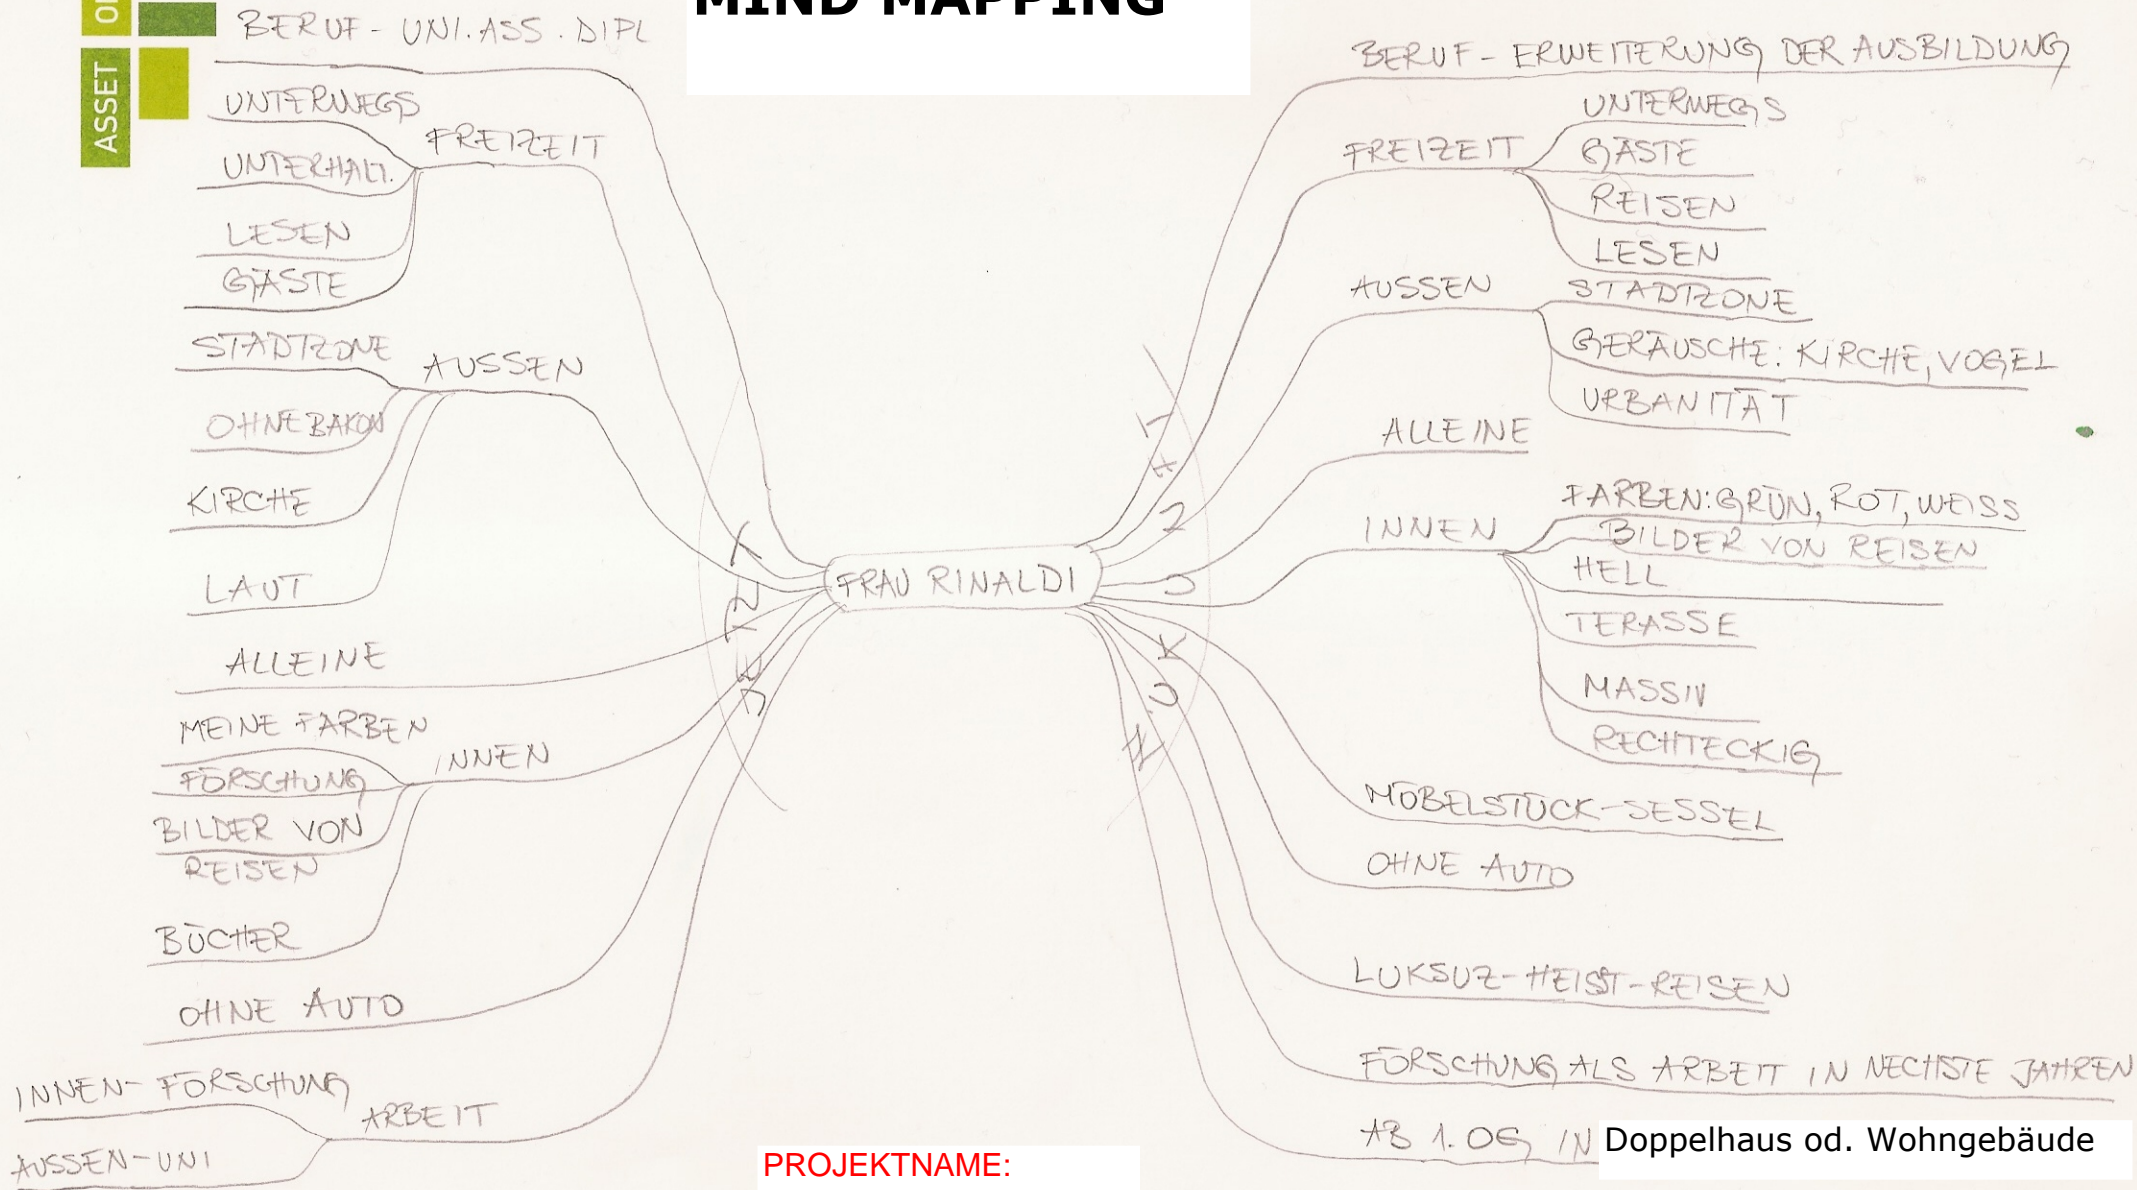



# MIND MAPPING

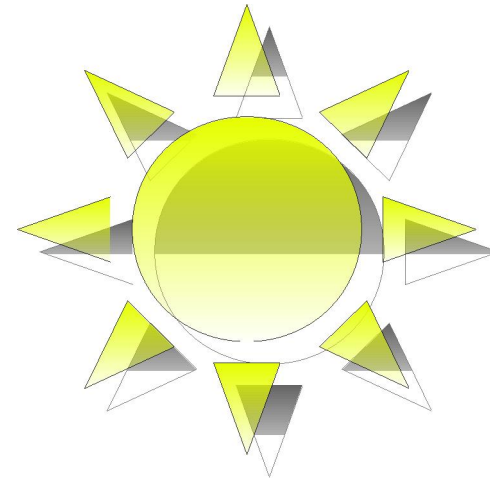


**PROJEKTNAME:**  
**LichtArchitekt:**  
**VlacicBauherr: Rinaldi**

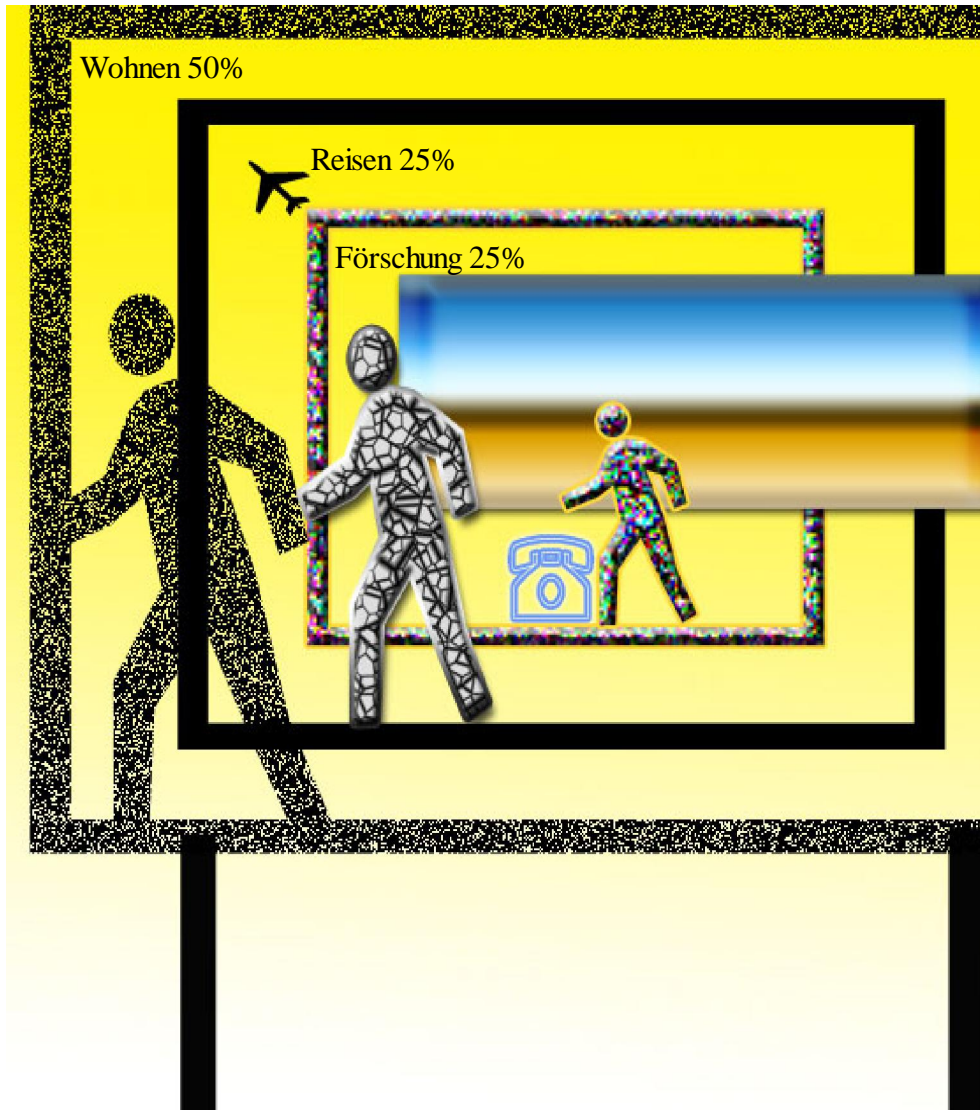


2D Modelle

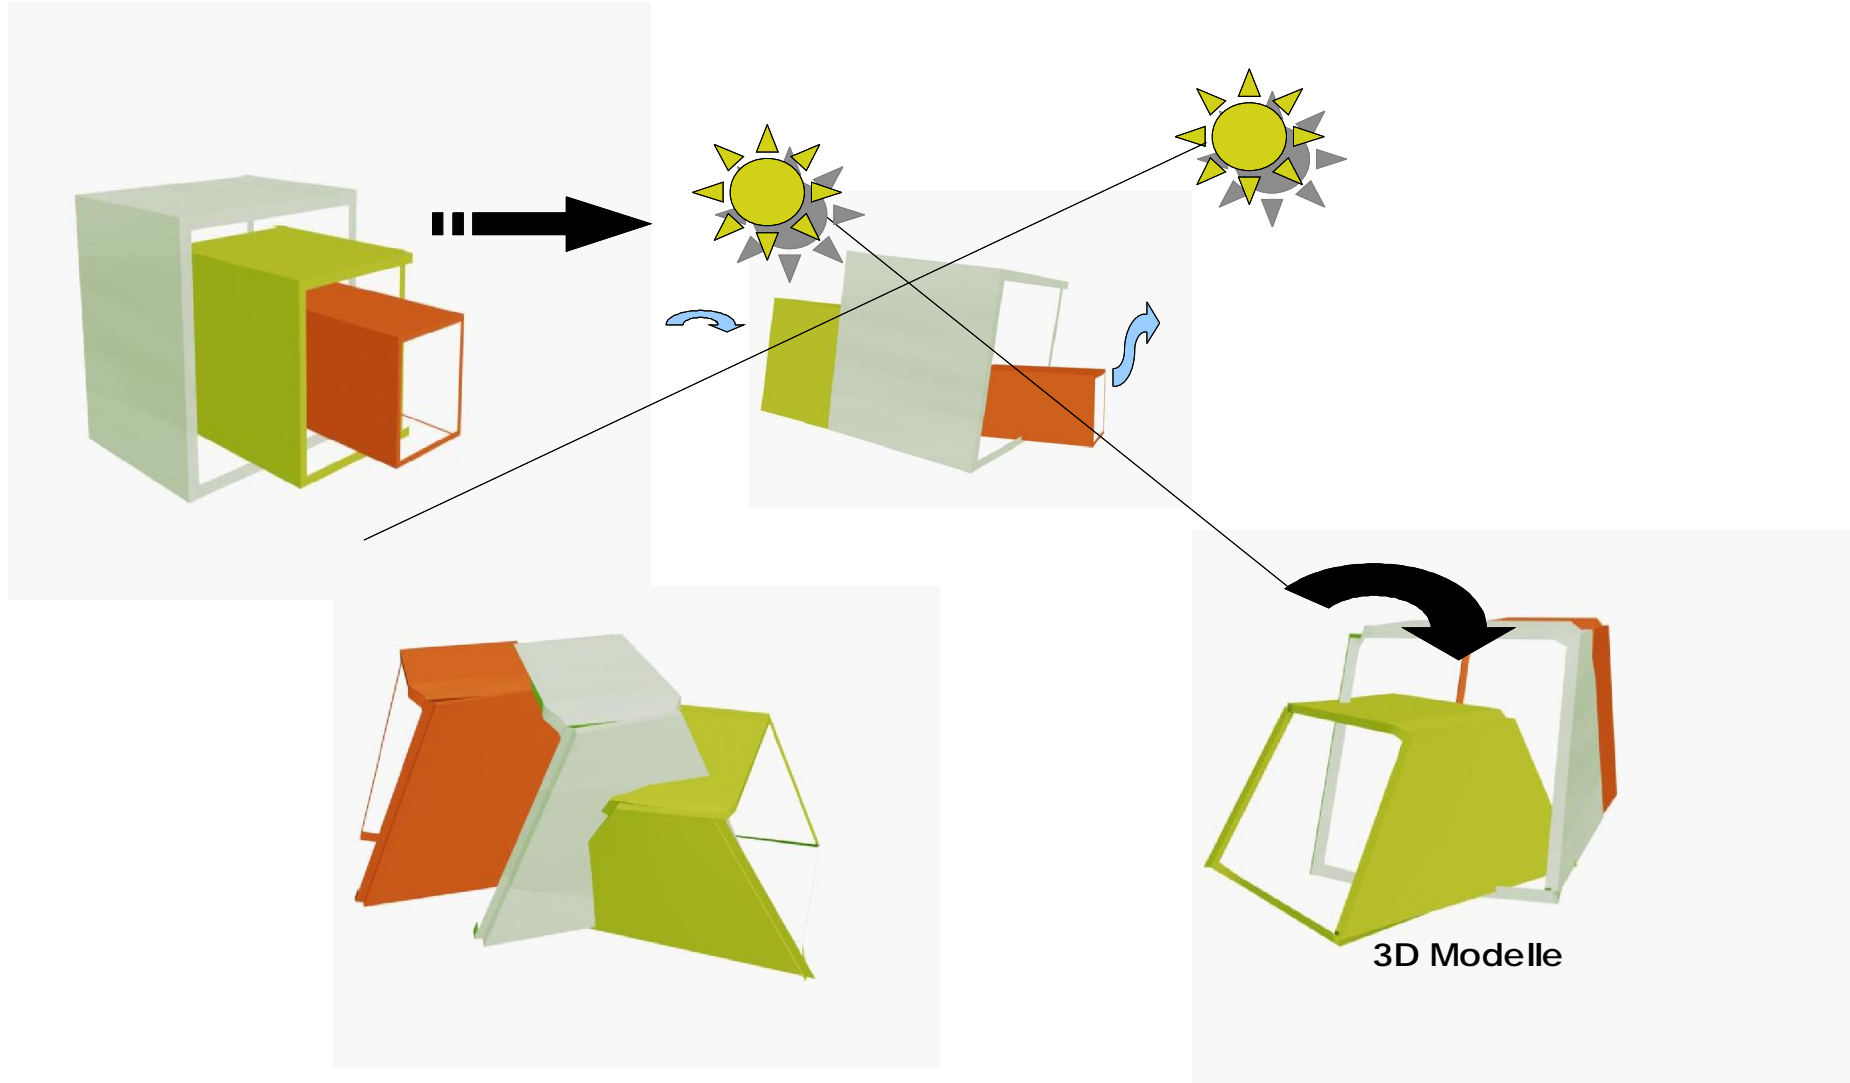

## Vervielfältigung

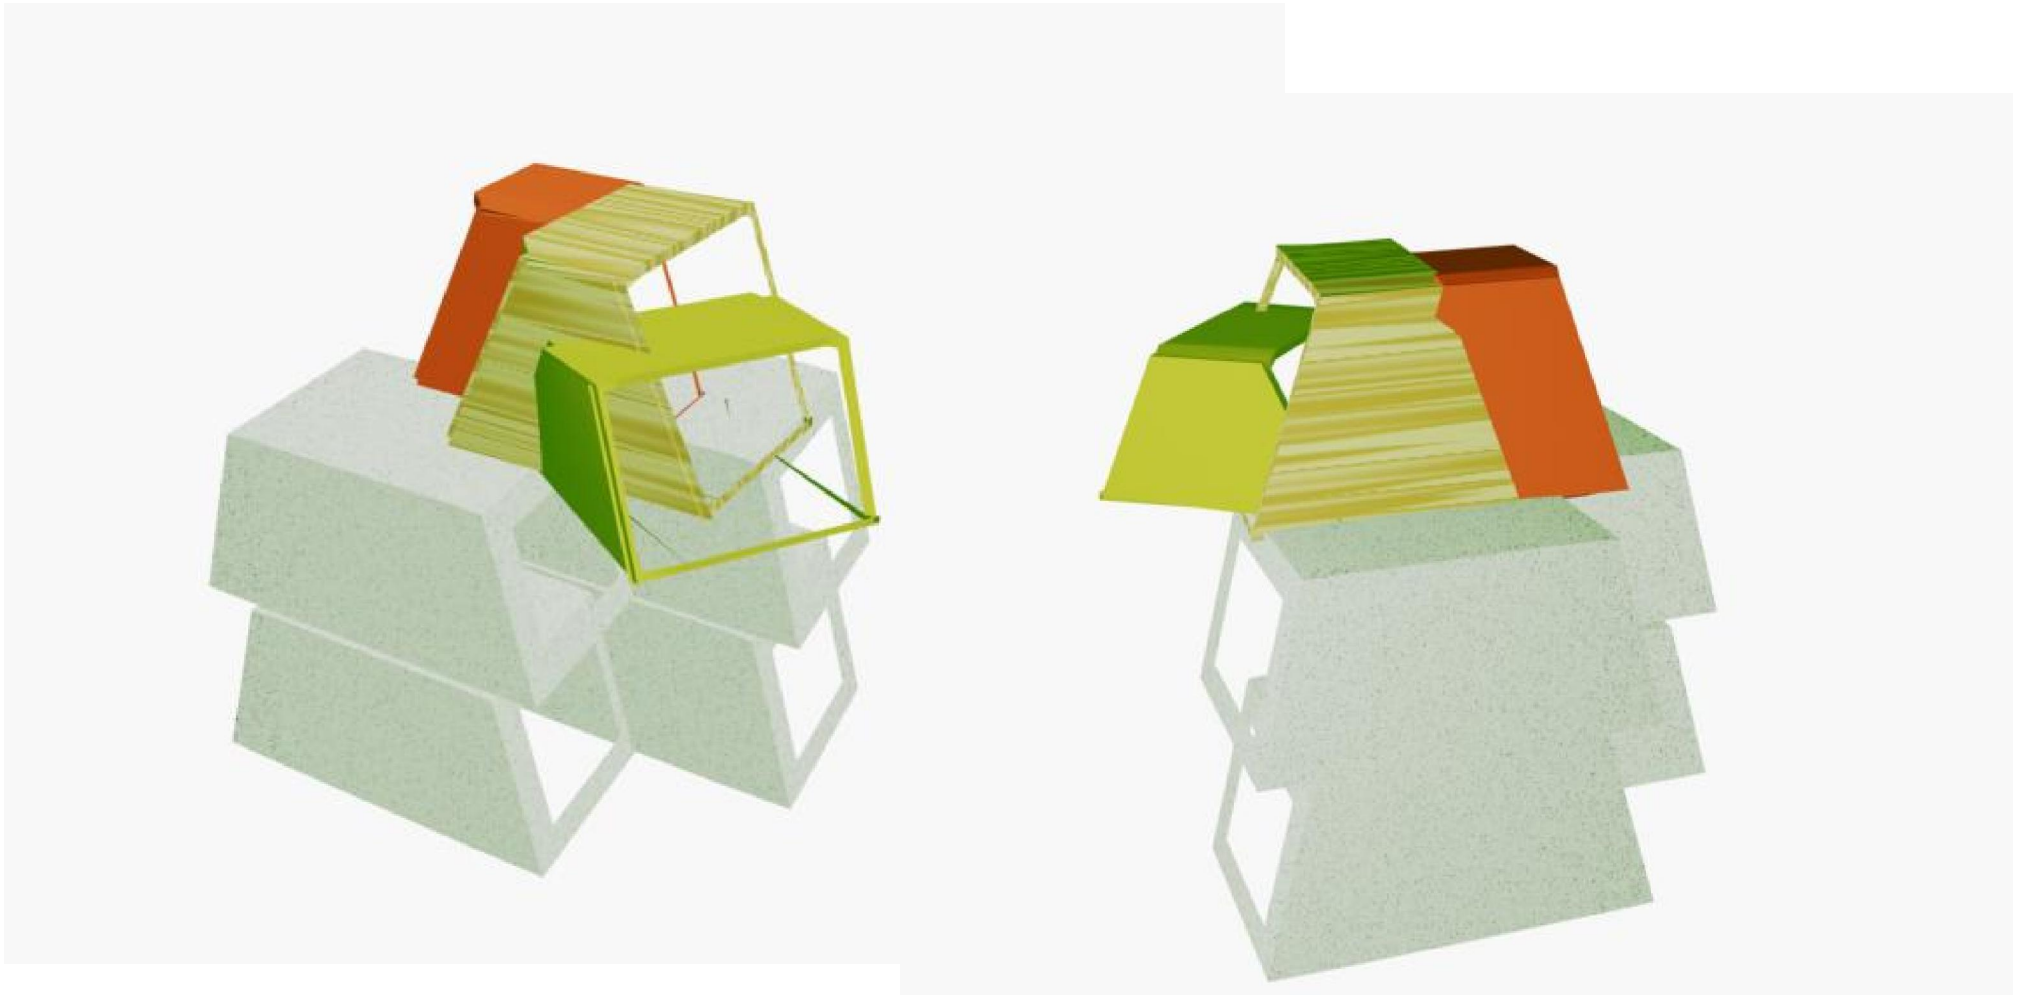

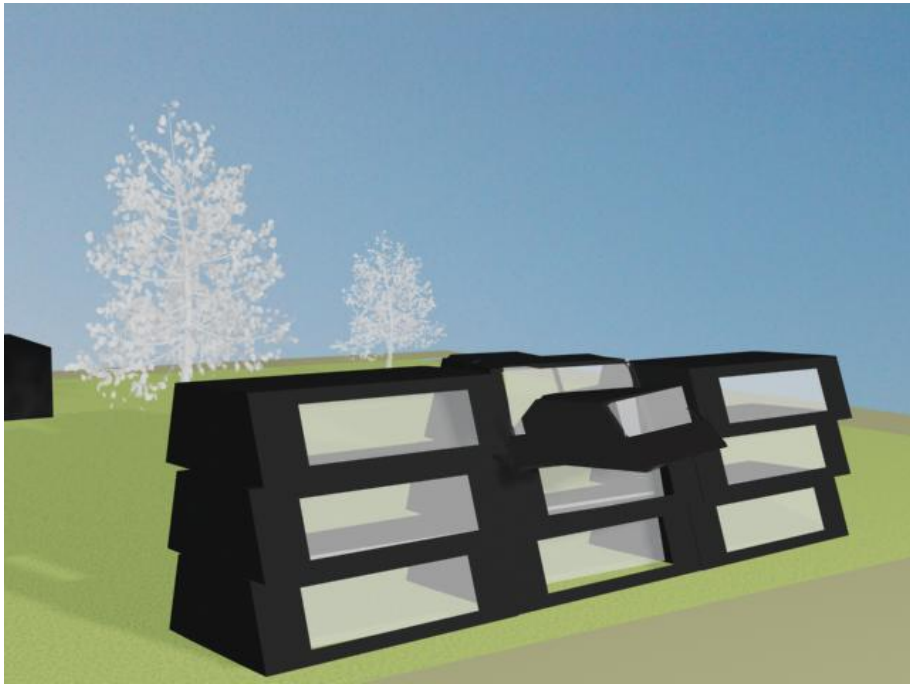


Perspektiv



Schnitt A



Schnitt B

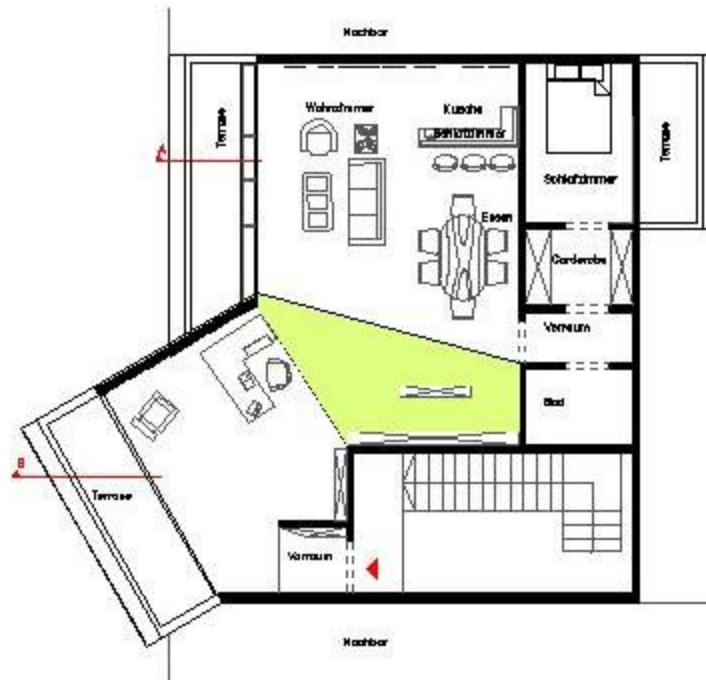


2.0G




evtl. Bilderbeleuchtung innen  
mit Wandeinbauleuchte




Schnitt A


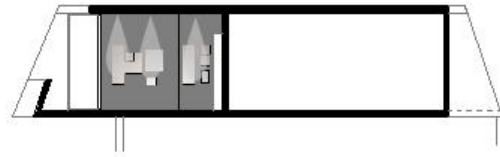


Schnitt B

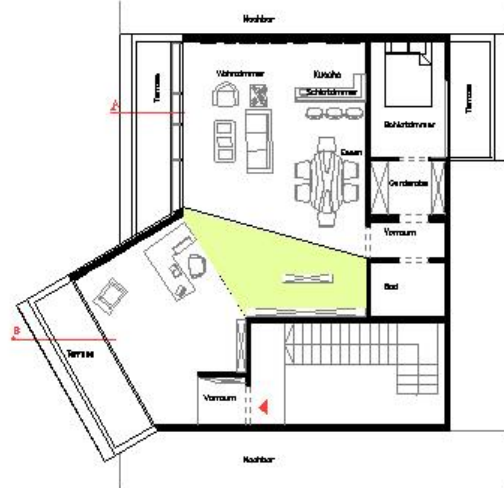

2.0G

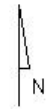

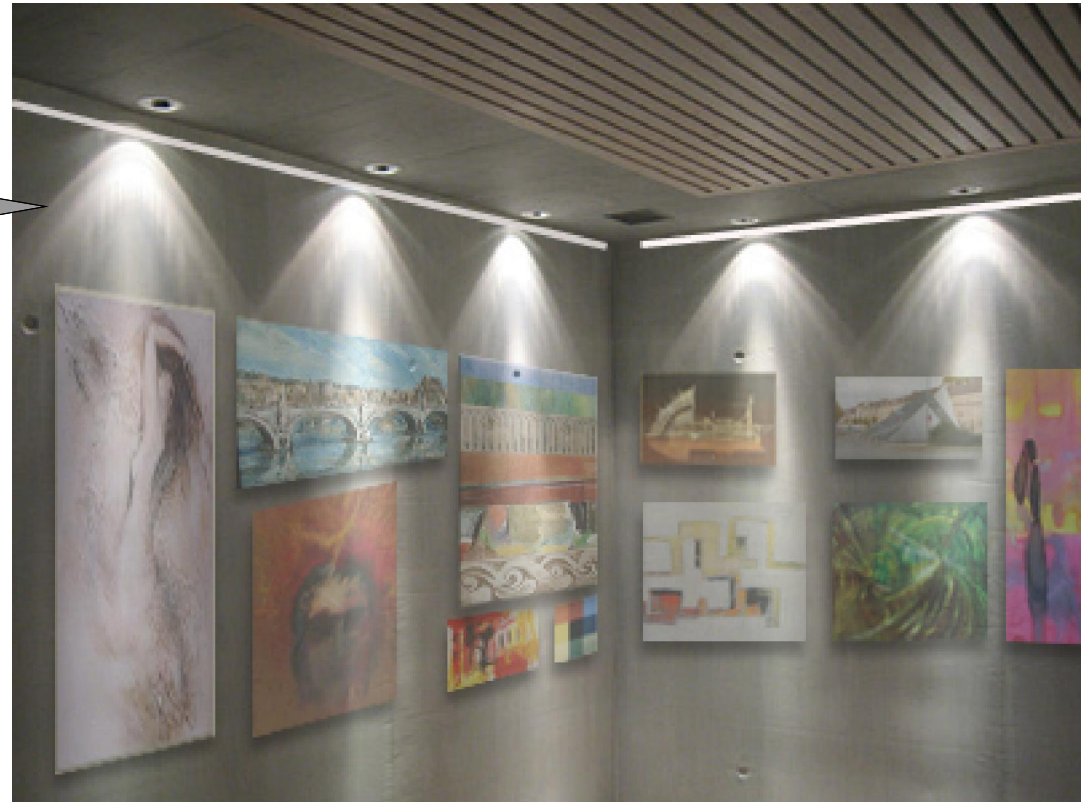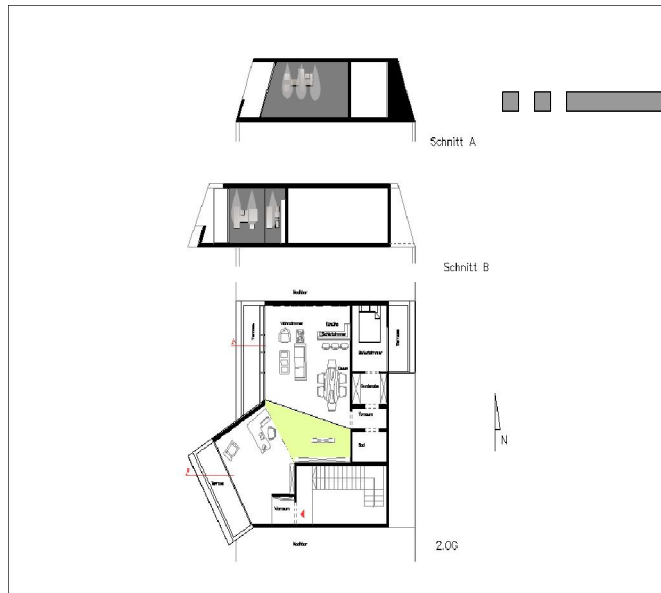

Wohnzimmer

Bilder und Beleuchtungssituation



# MIND MAPPING

ONE

ASSET


BERUF-SELBSTSTEH-STUDENT  
GOLF  
FREIZEIT  
UNTERHALTEN  
GUTBELAG.-AUSSEN  
WOHNEN MIT FREUNDIN  
MEHRPARTIIEWOHN.  
INNEN  
ZUFRIEDEN  
MÖBELSTÜCK-SESSEL  
OHNE AUTO  
80% ARBEITEN  
NICHT DAMIT ZUFRIEDEN  
ALTBAUGEBÄUDE

HERR WEIRER






ARCHITEKTUR  
BERUF  
MEDIEN  
TRADITIONEL  
GOLF-SPORT  
FREIZEIT  
UNTERHALTEN  
AUSSEN  
BAUMKRONEN  
STADTZONE  
ASTHETIK  
GERÄUSCHE-VOGEL  
WOHNEN MIT FREUNDIN UND KATZE  
INNEN  
FARBEN: GRAU, KREMIGES GRÜN, METAL  
INNEN SOLL MICH WIEDERSPIEGELN  
MATERIALIEN  
MASSIV  
RECHTIECKIG  
MEHRPARTIIEWOHNUNG  
MÖBELSTÜCK-SESSEL  
OHNE AUTO  
LUKSUS HEISST FREIZEIT  
WENIGER ARBEITEN  
AB 1. OG IN WOHNGBEBAUDE



Projektname: Golf  
Architekt: Vlacic

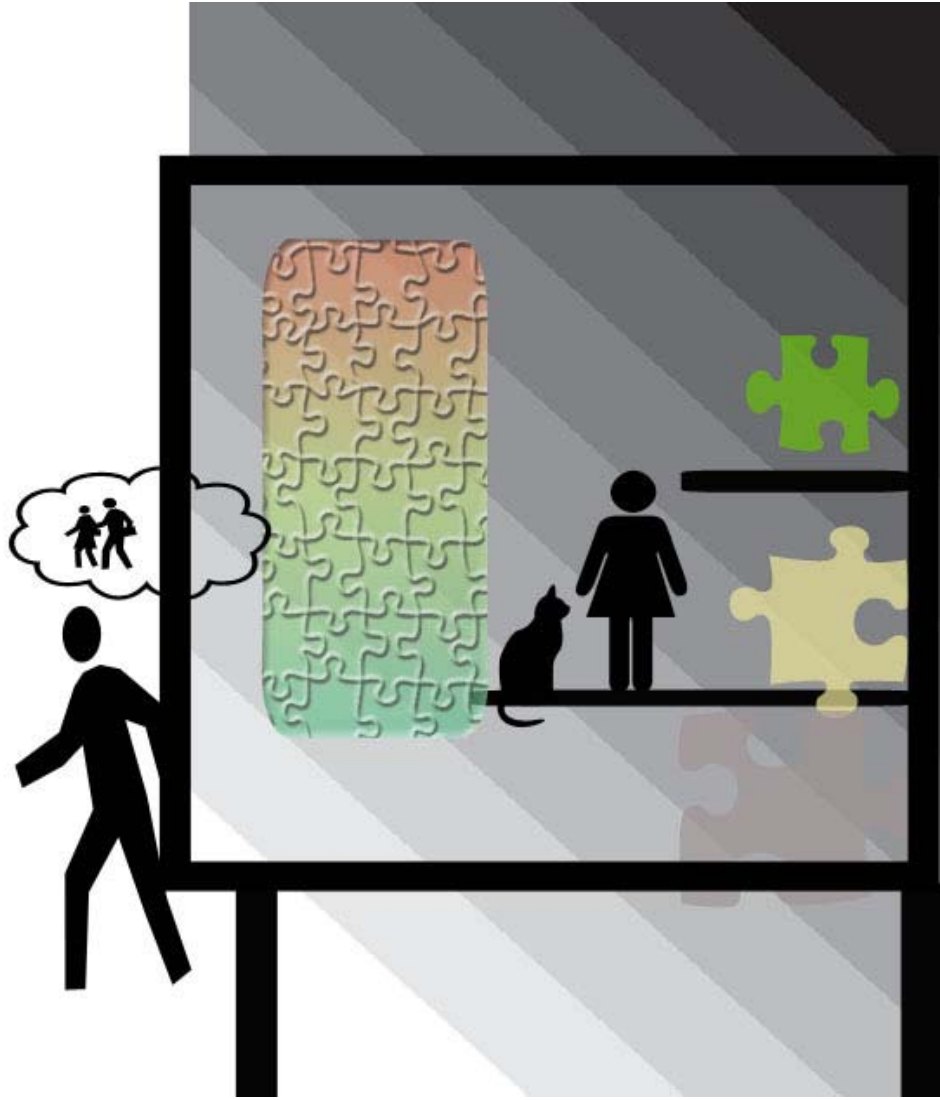




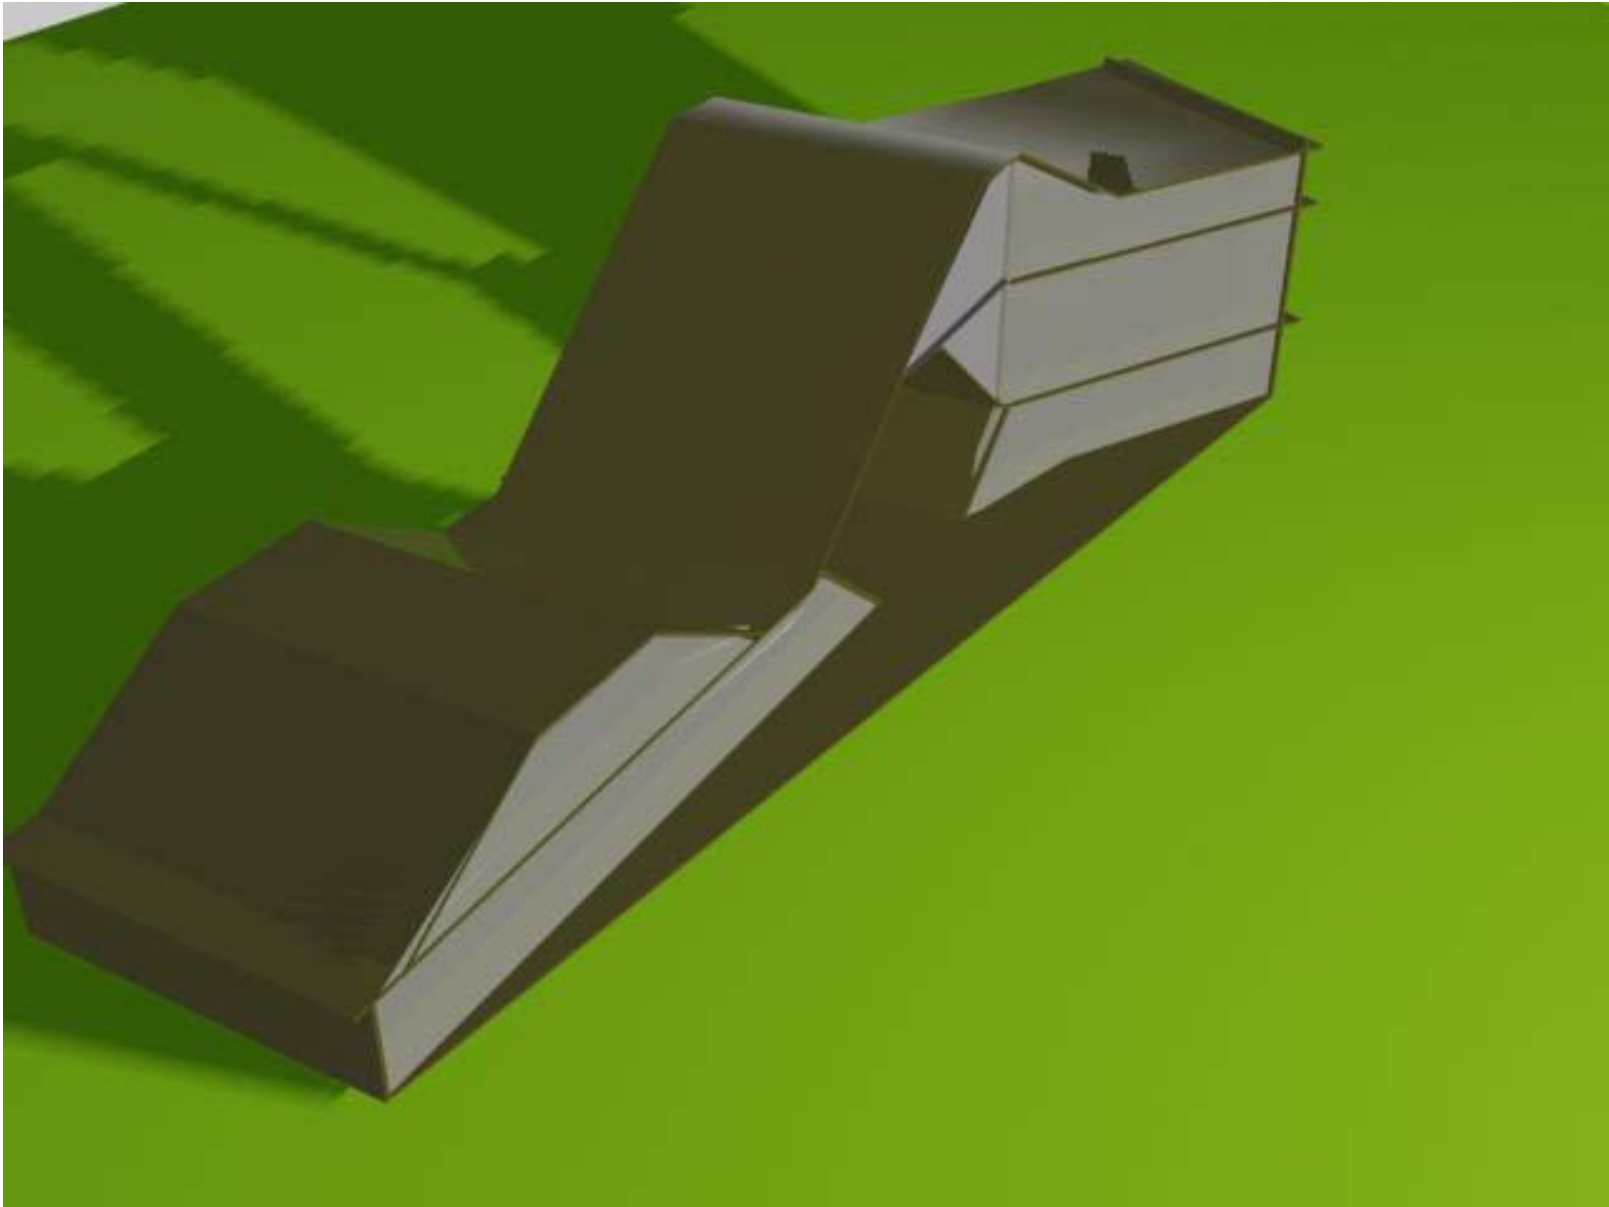


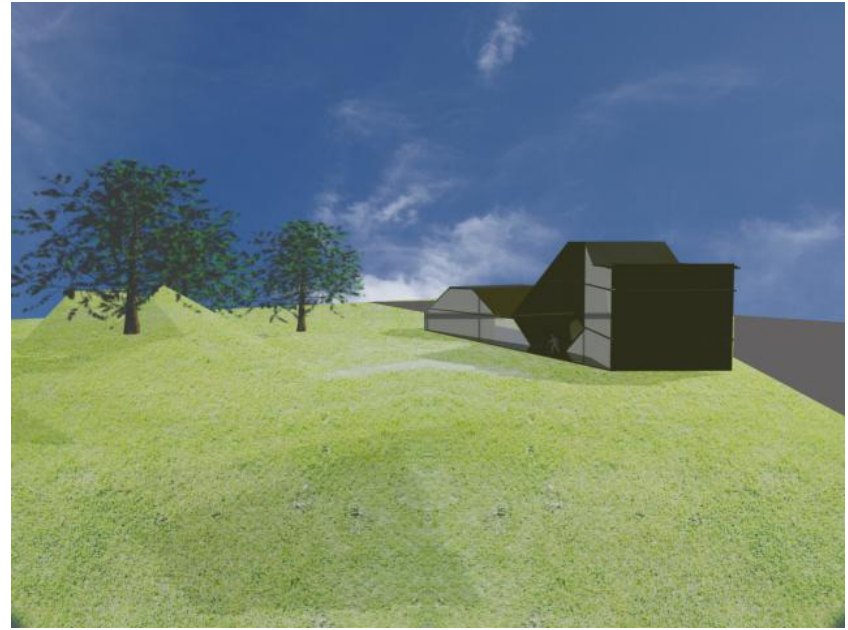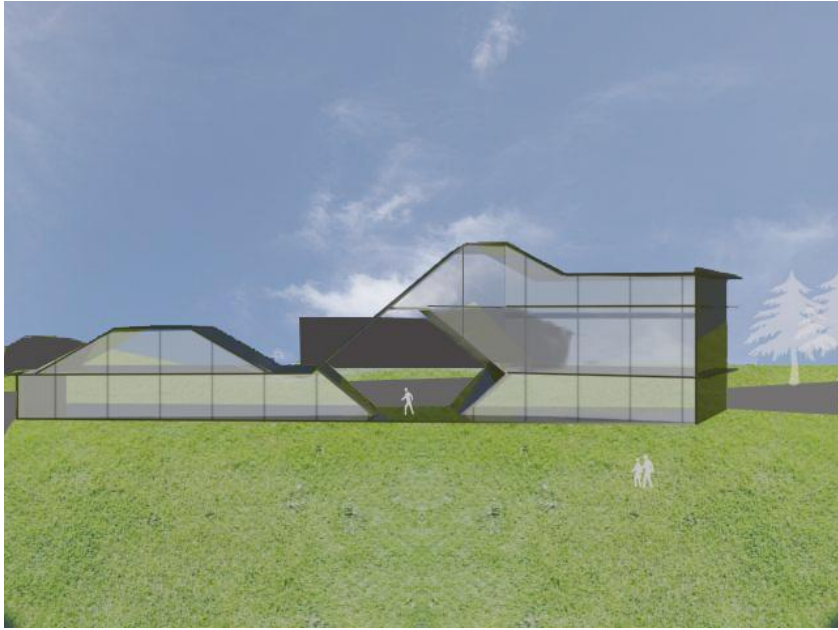

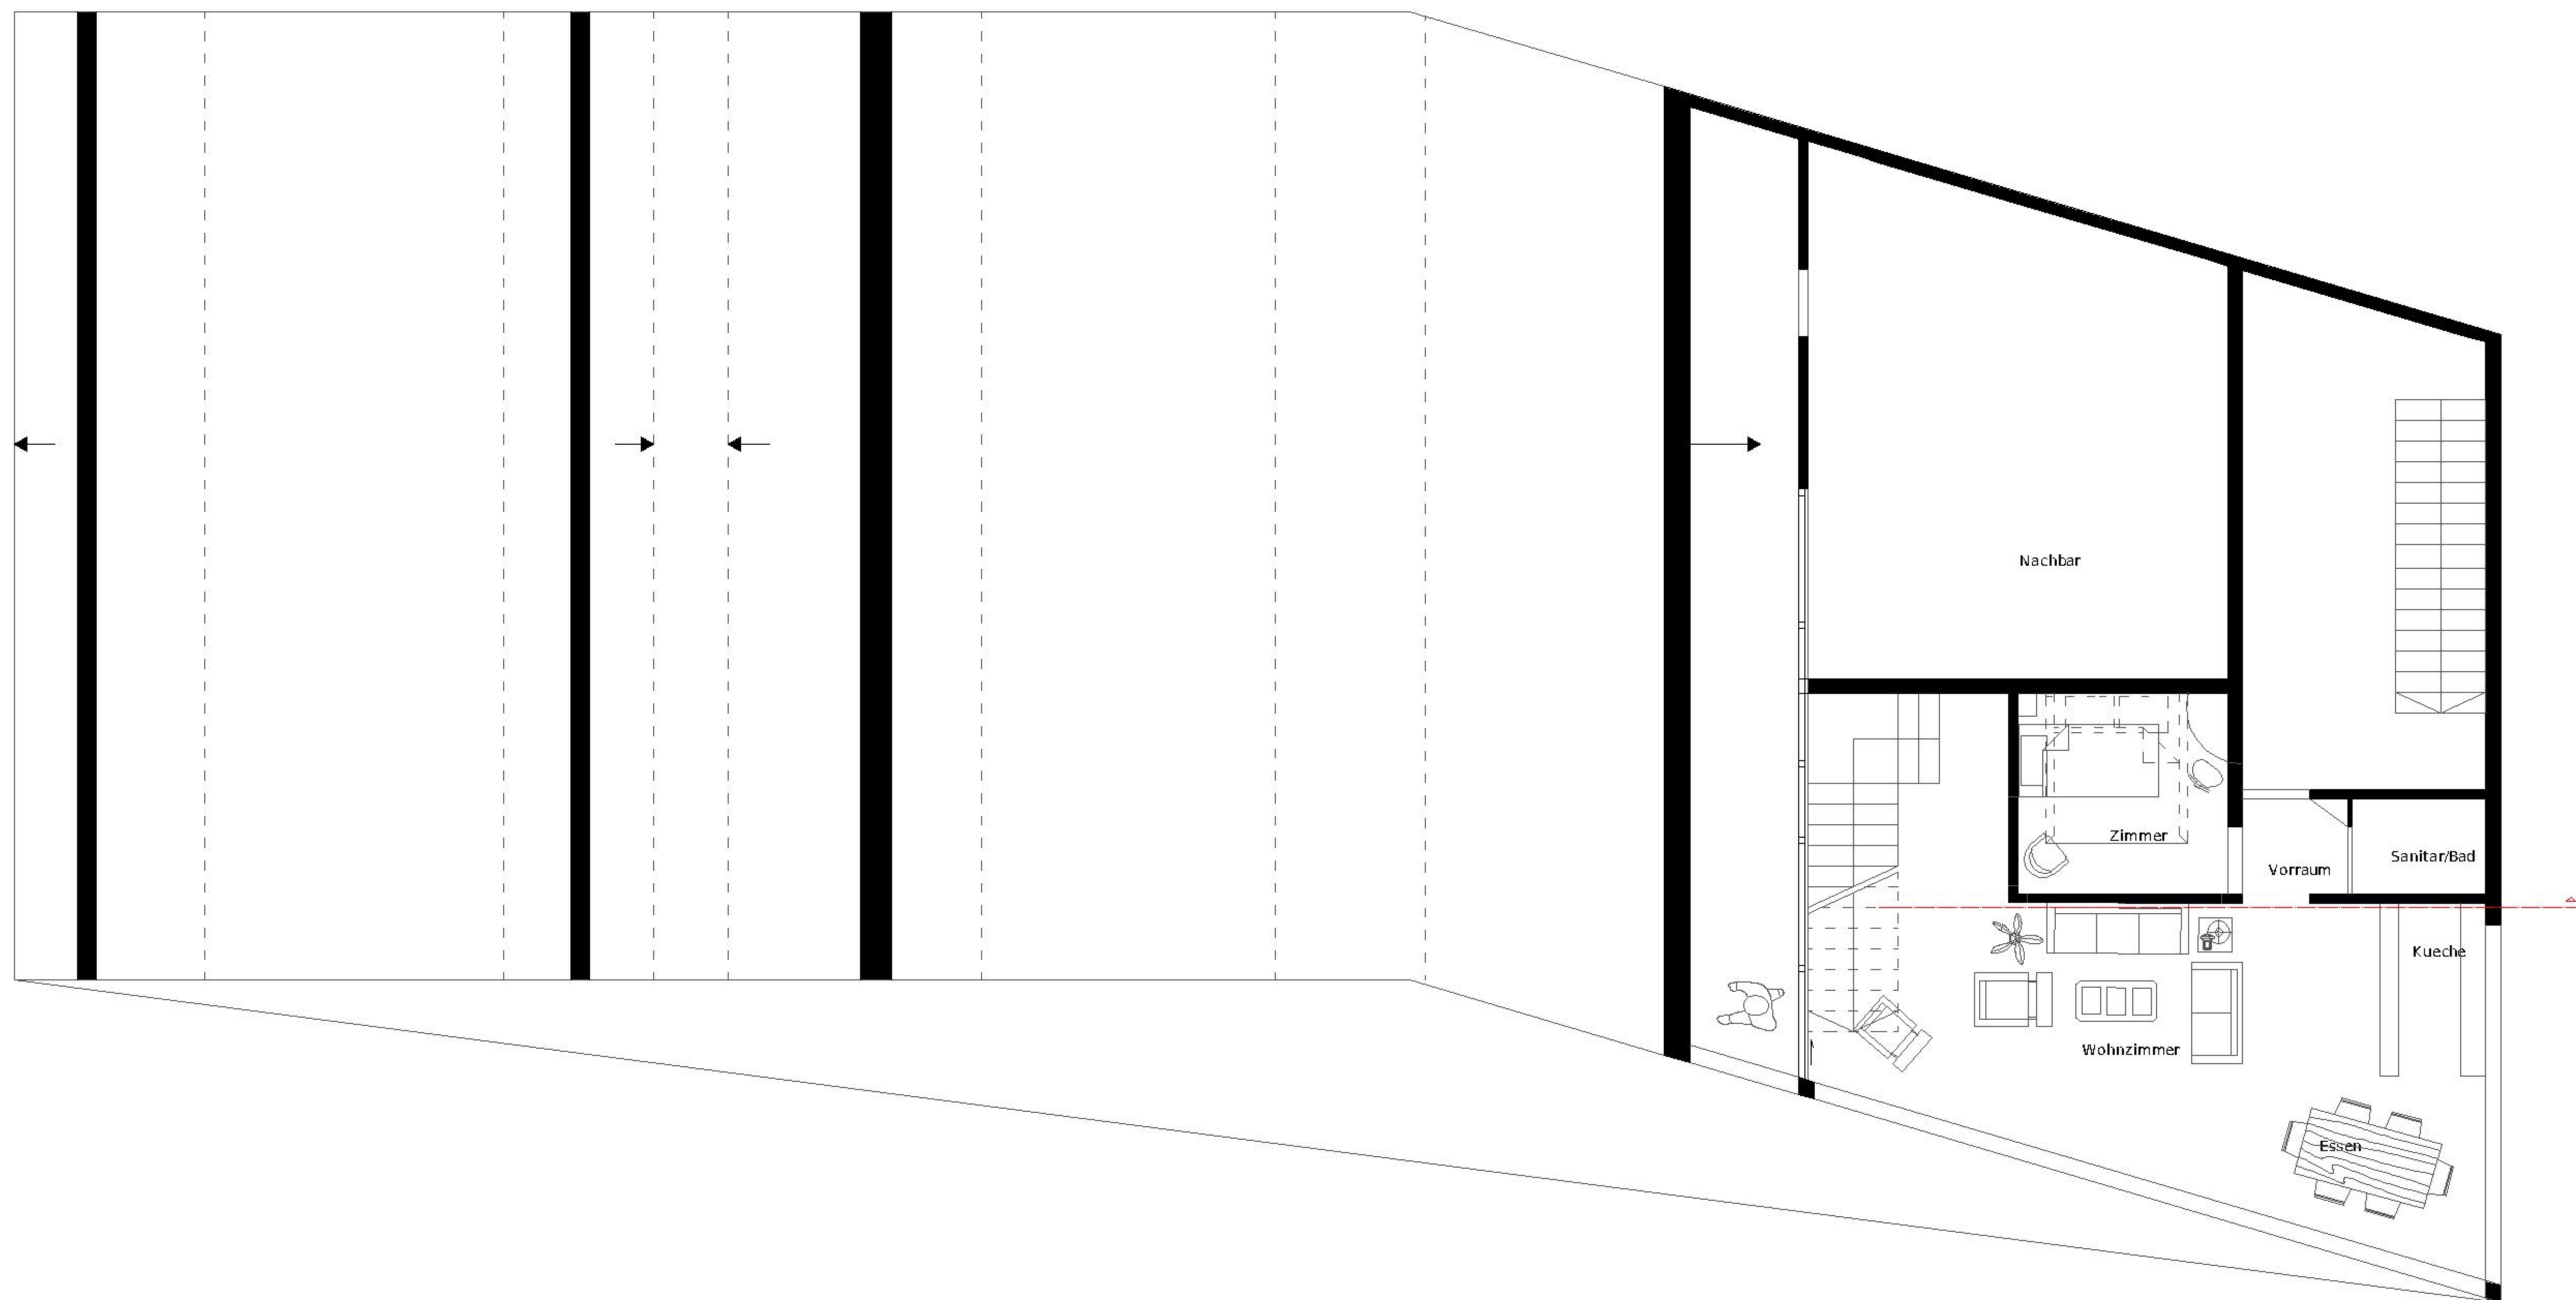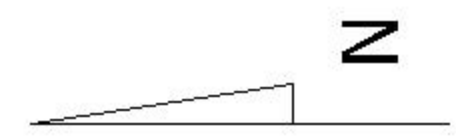


1.OG

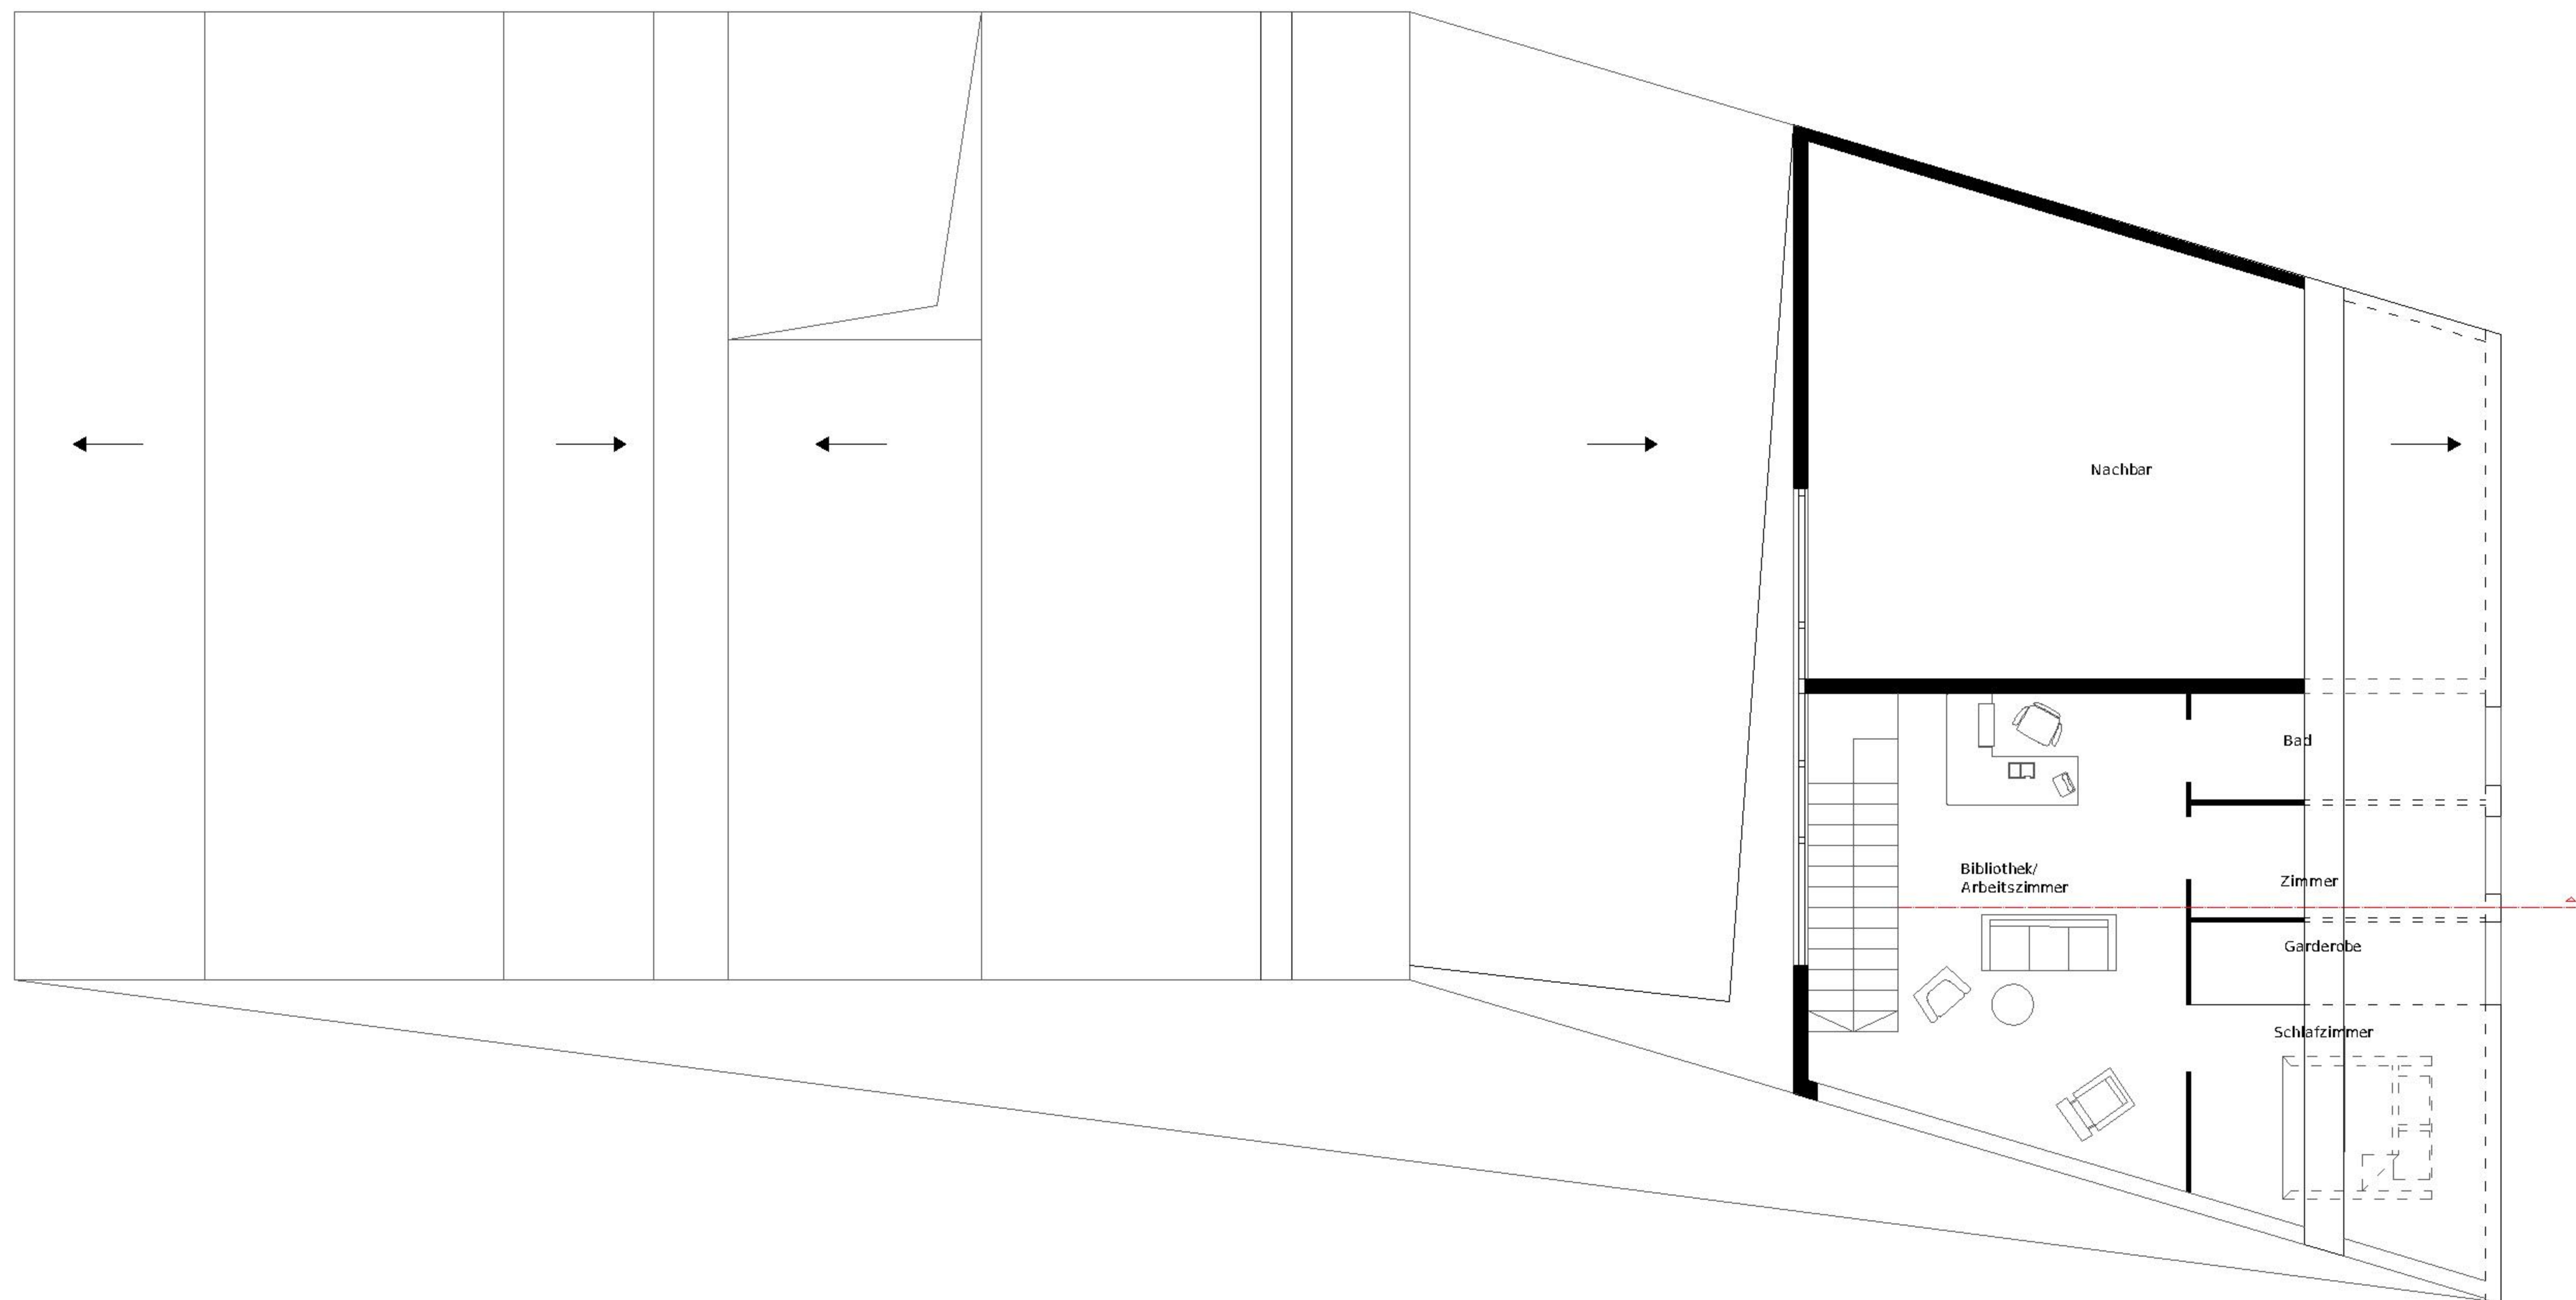

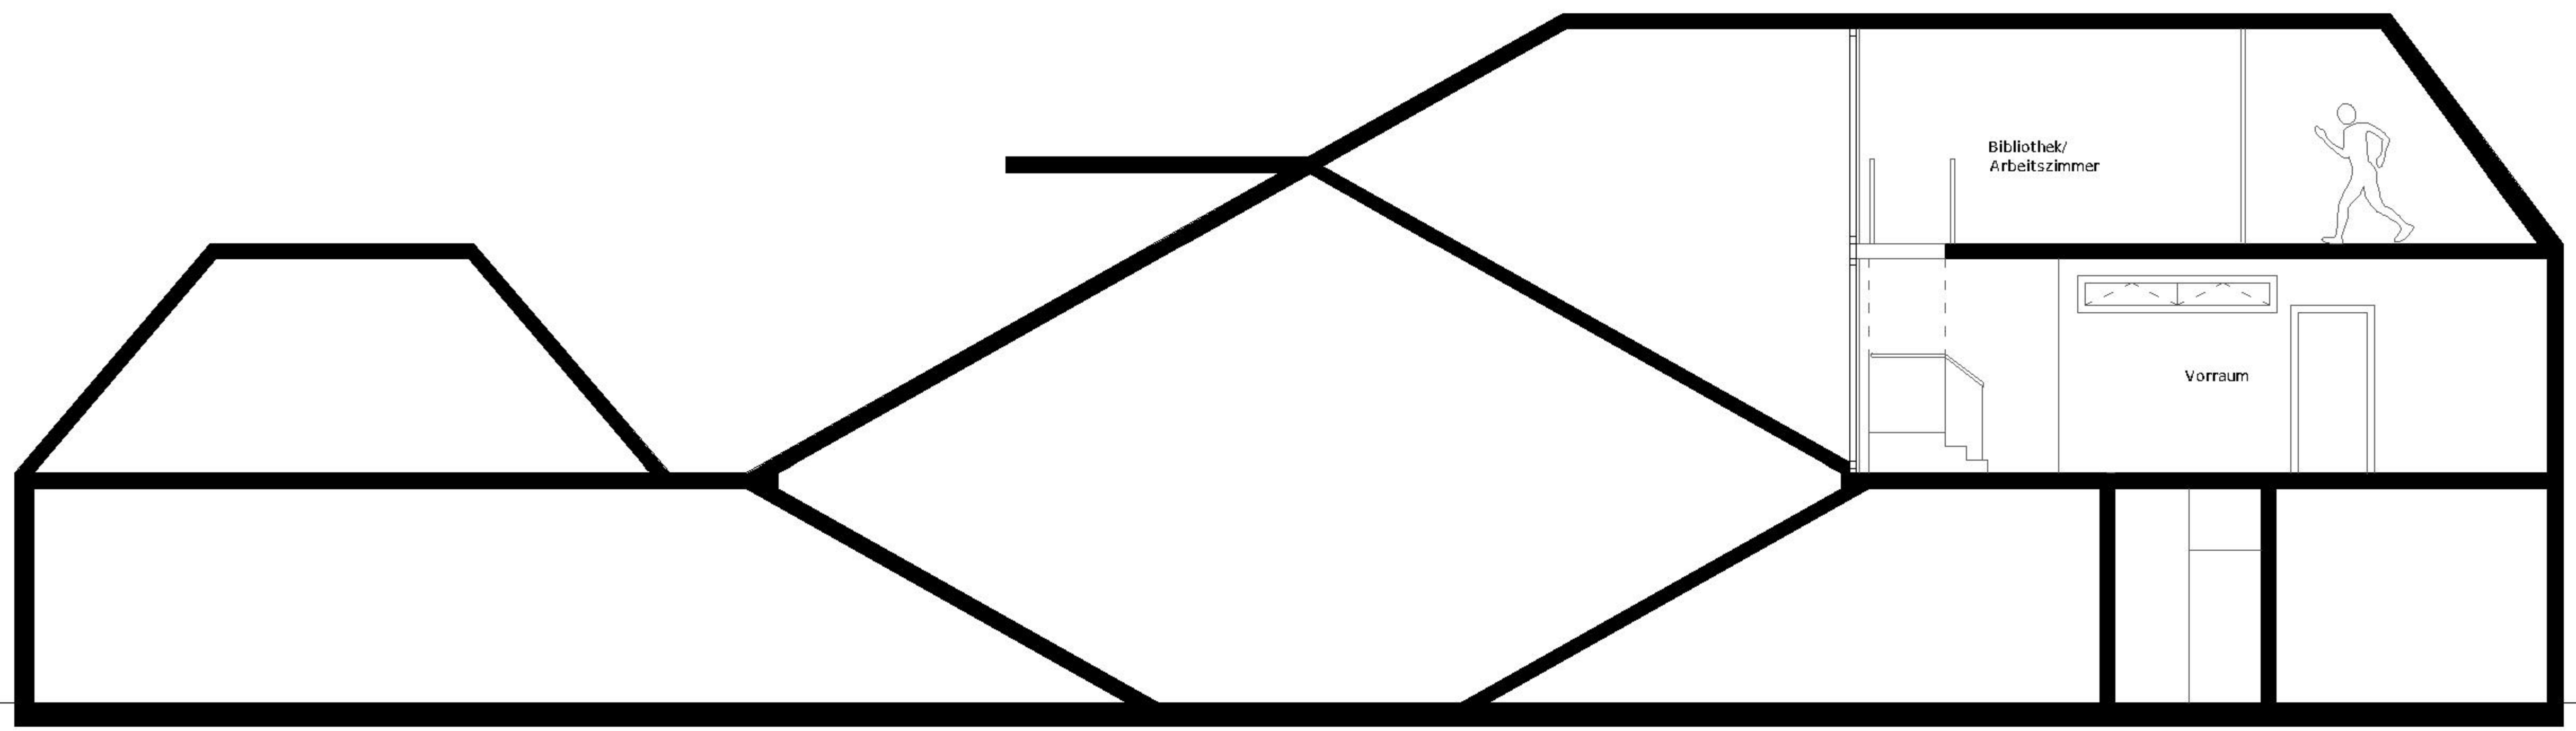


Schnitt

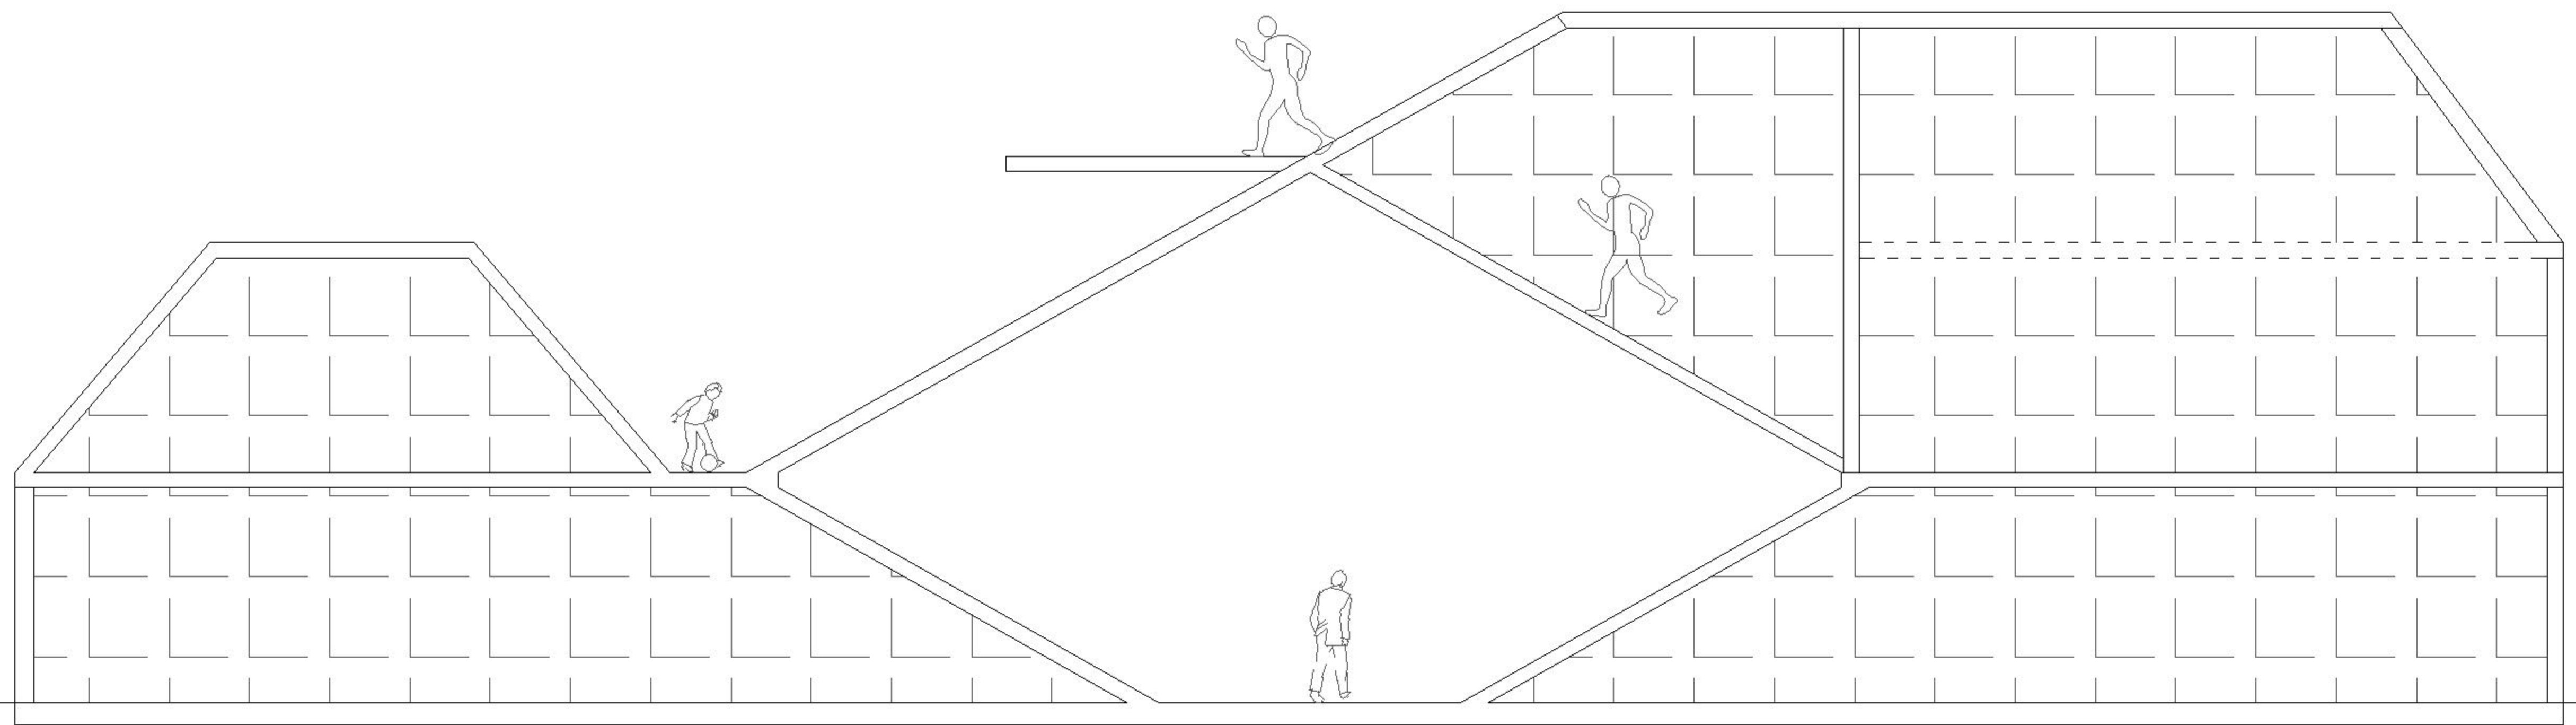

Ansicht










# MIND MAPPING



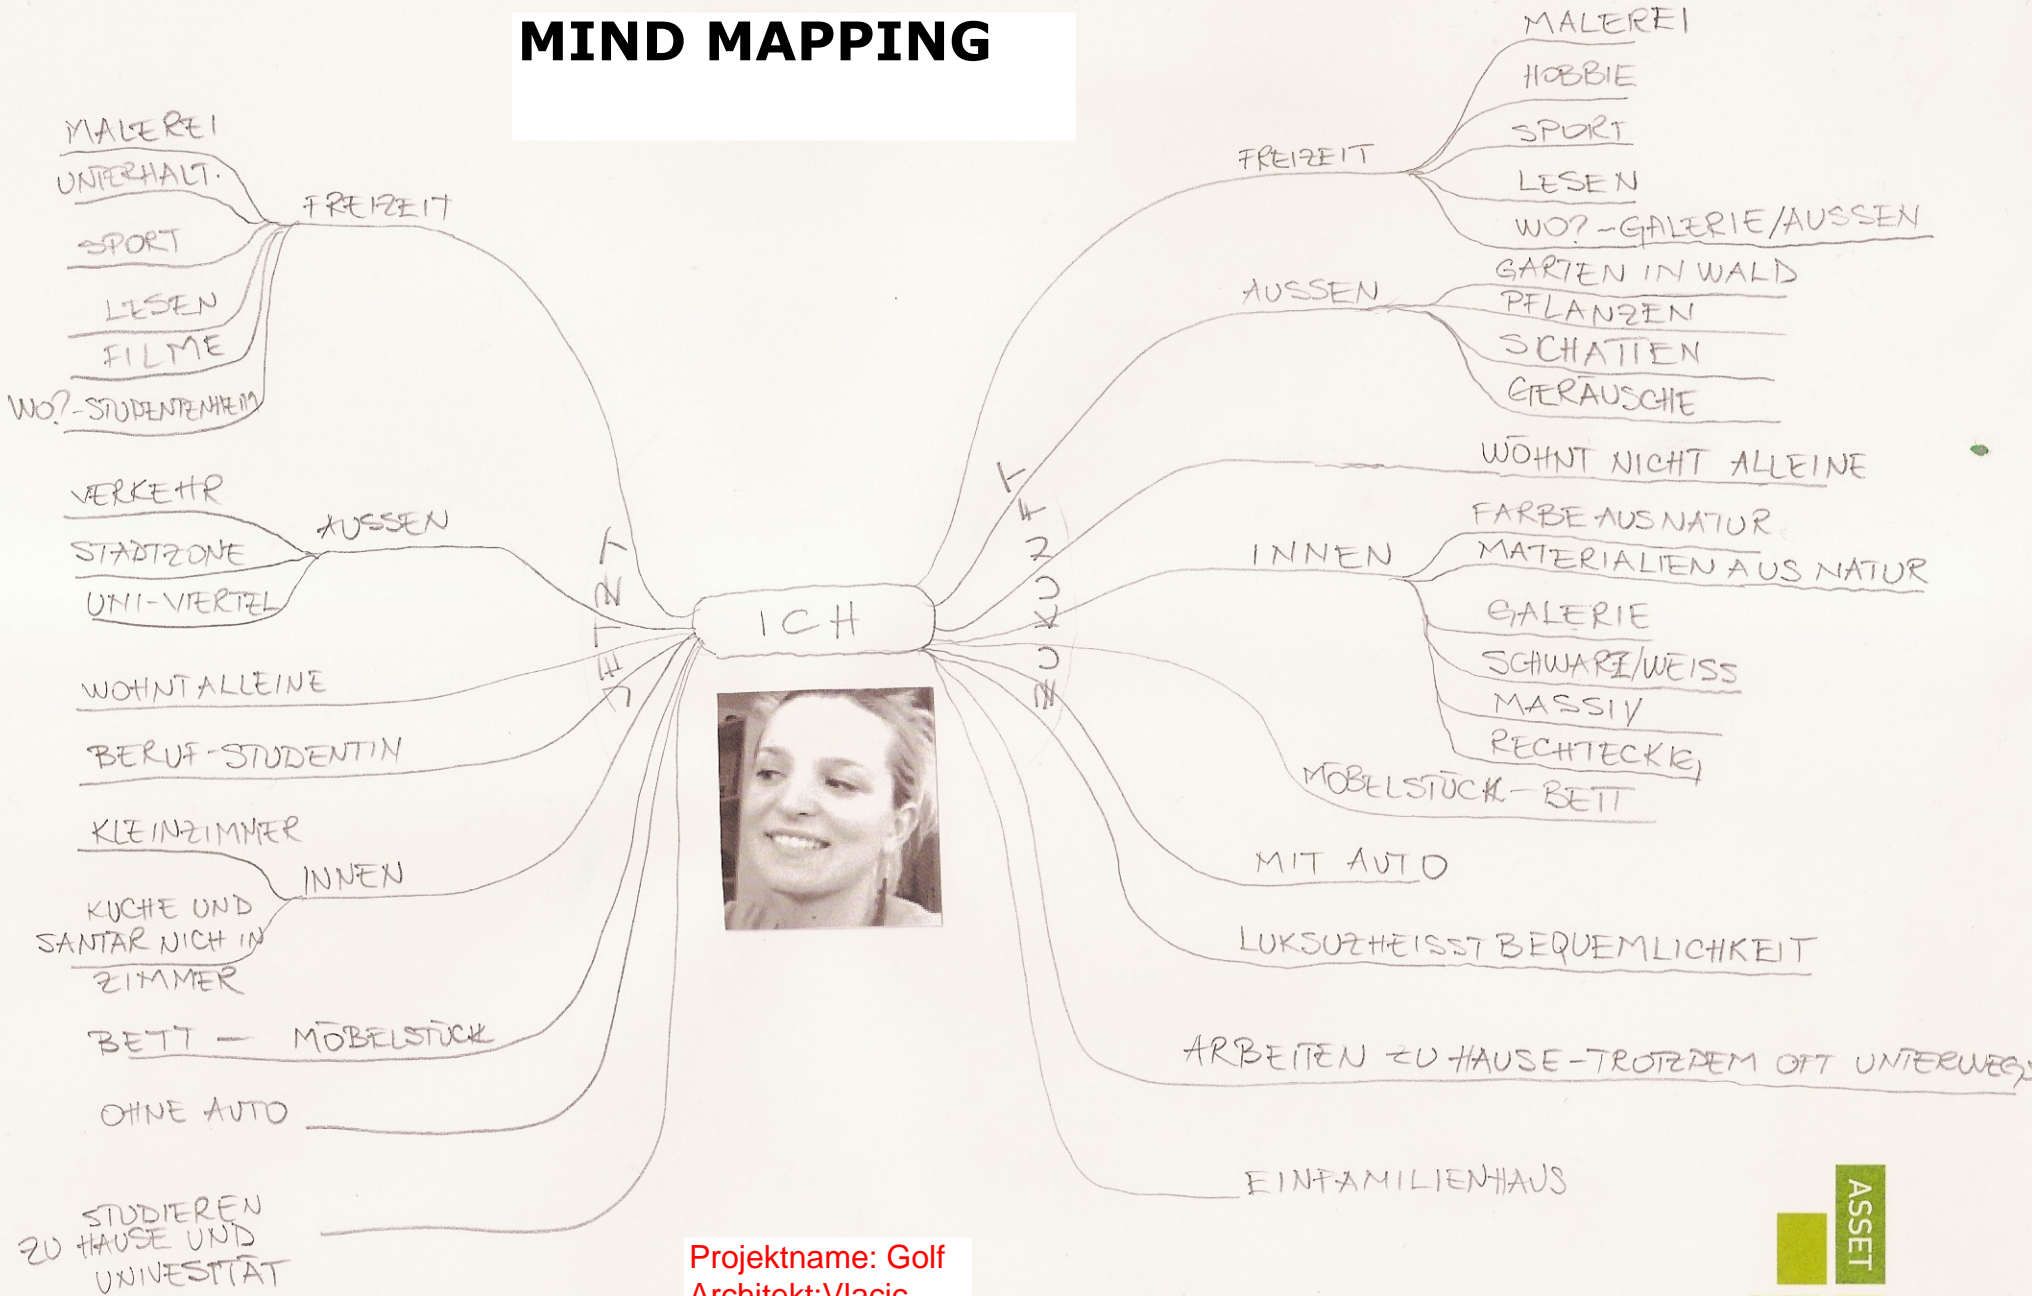


Projektname: Golf  
Architekt: Vlacic




   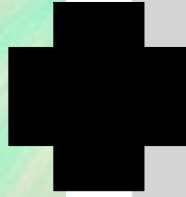

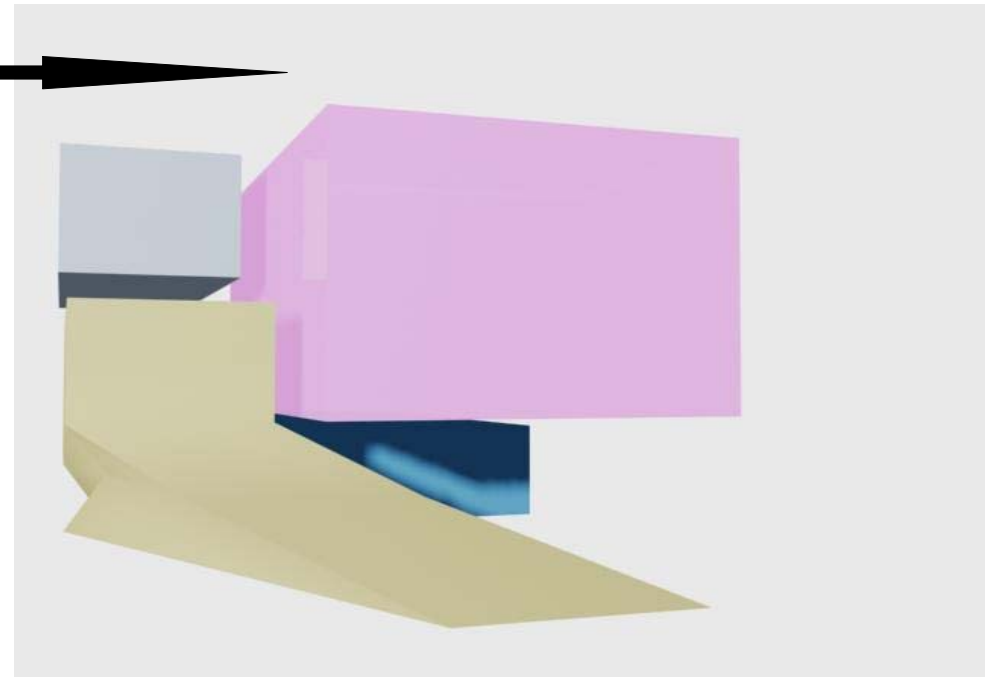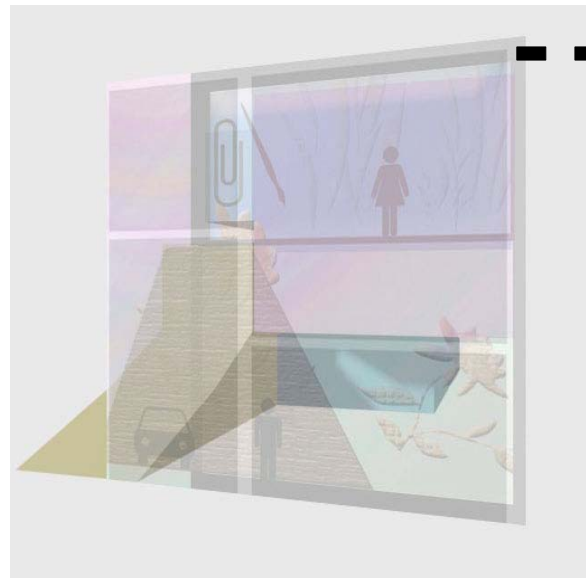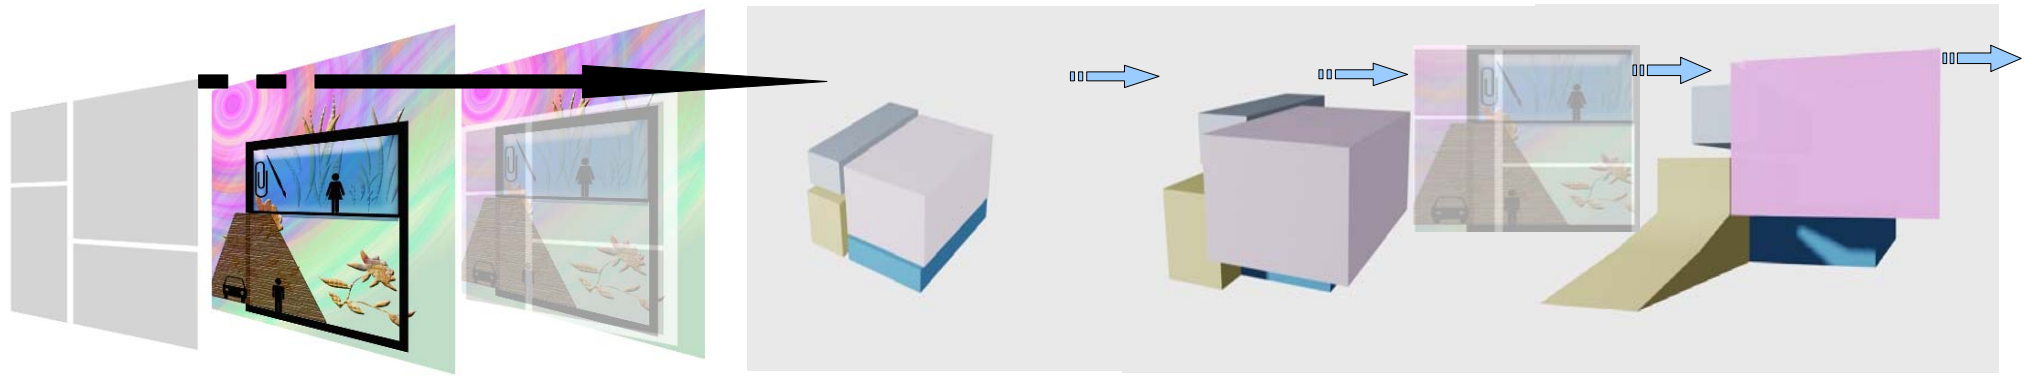


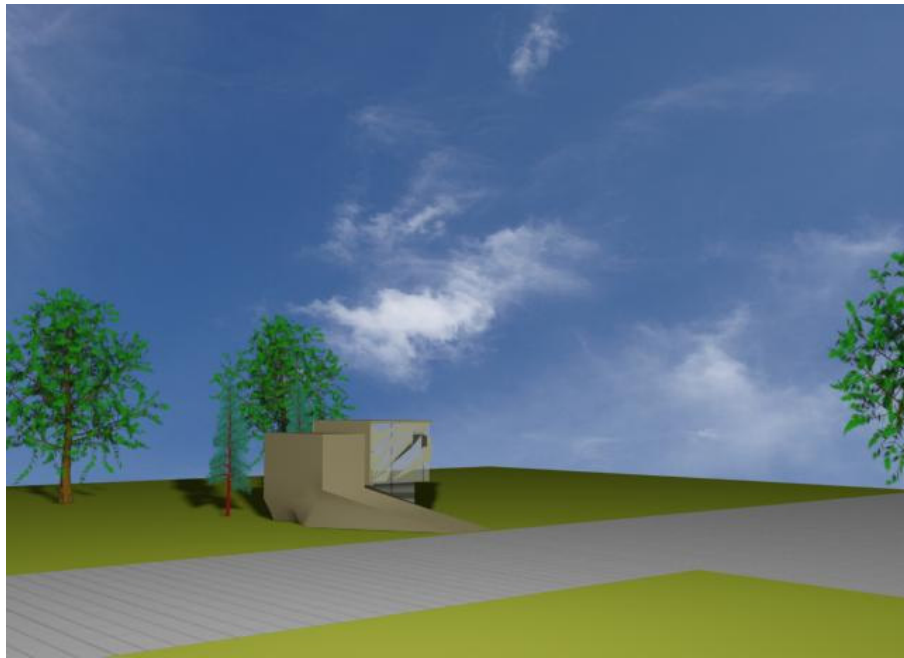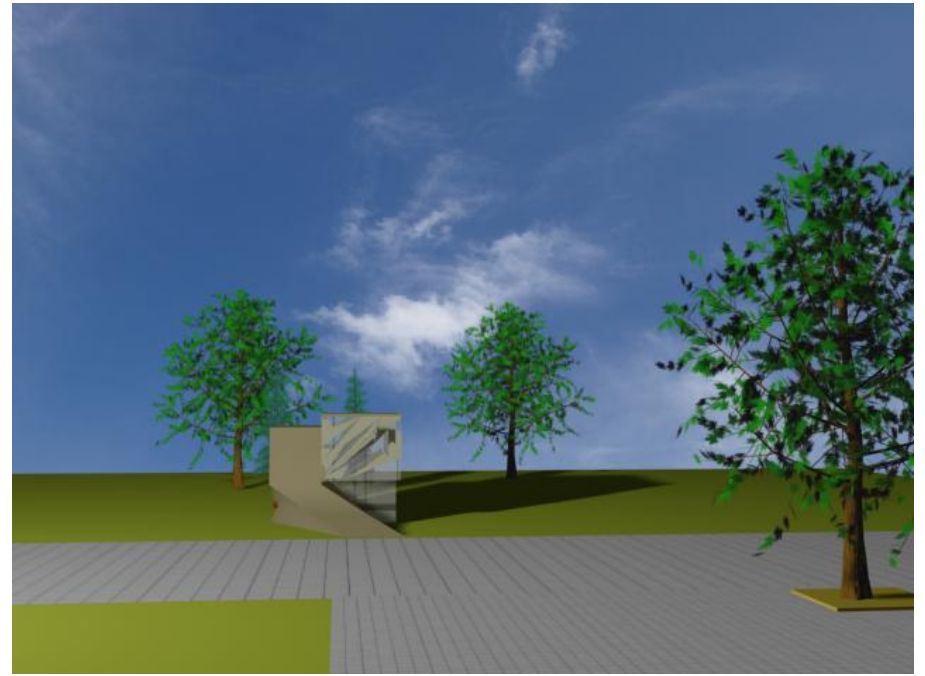
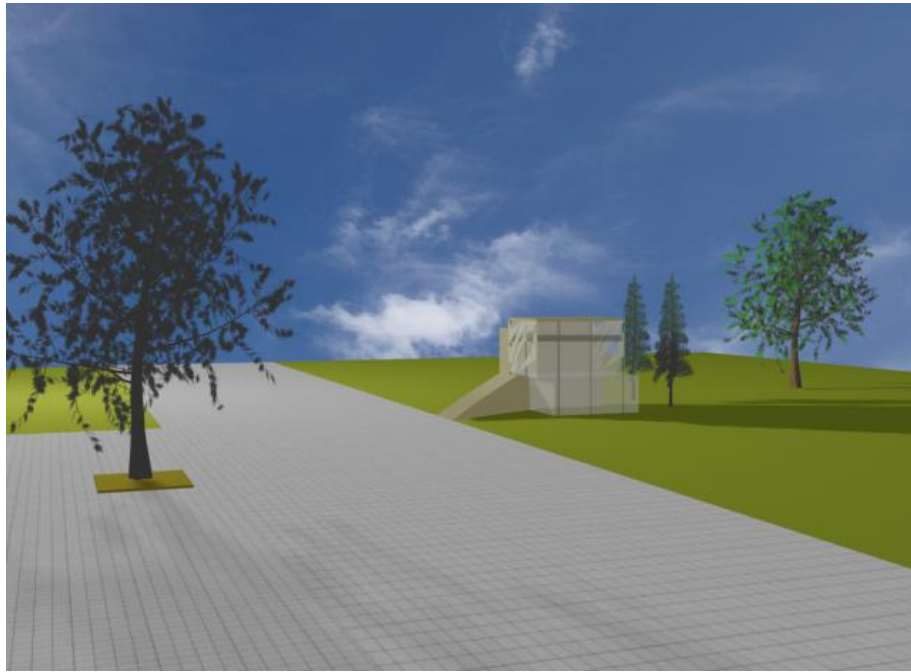


EG

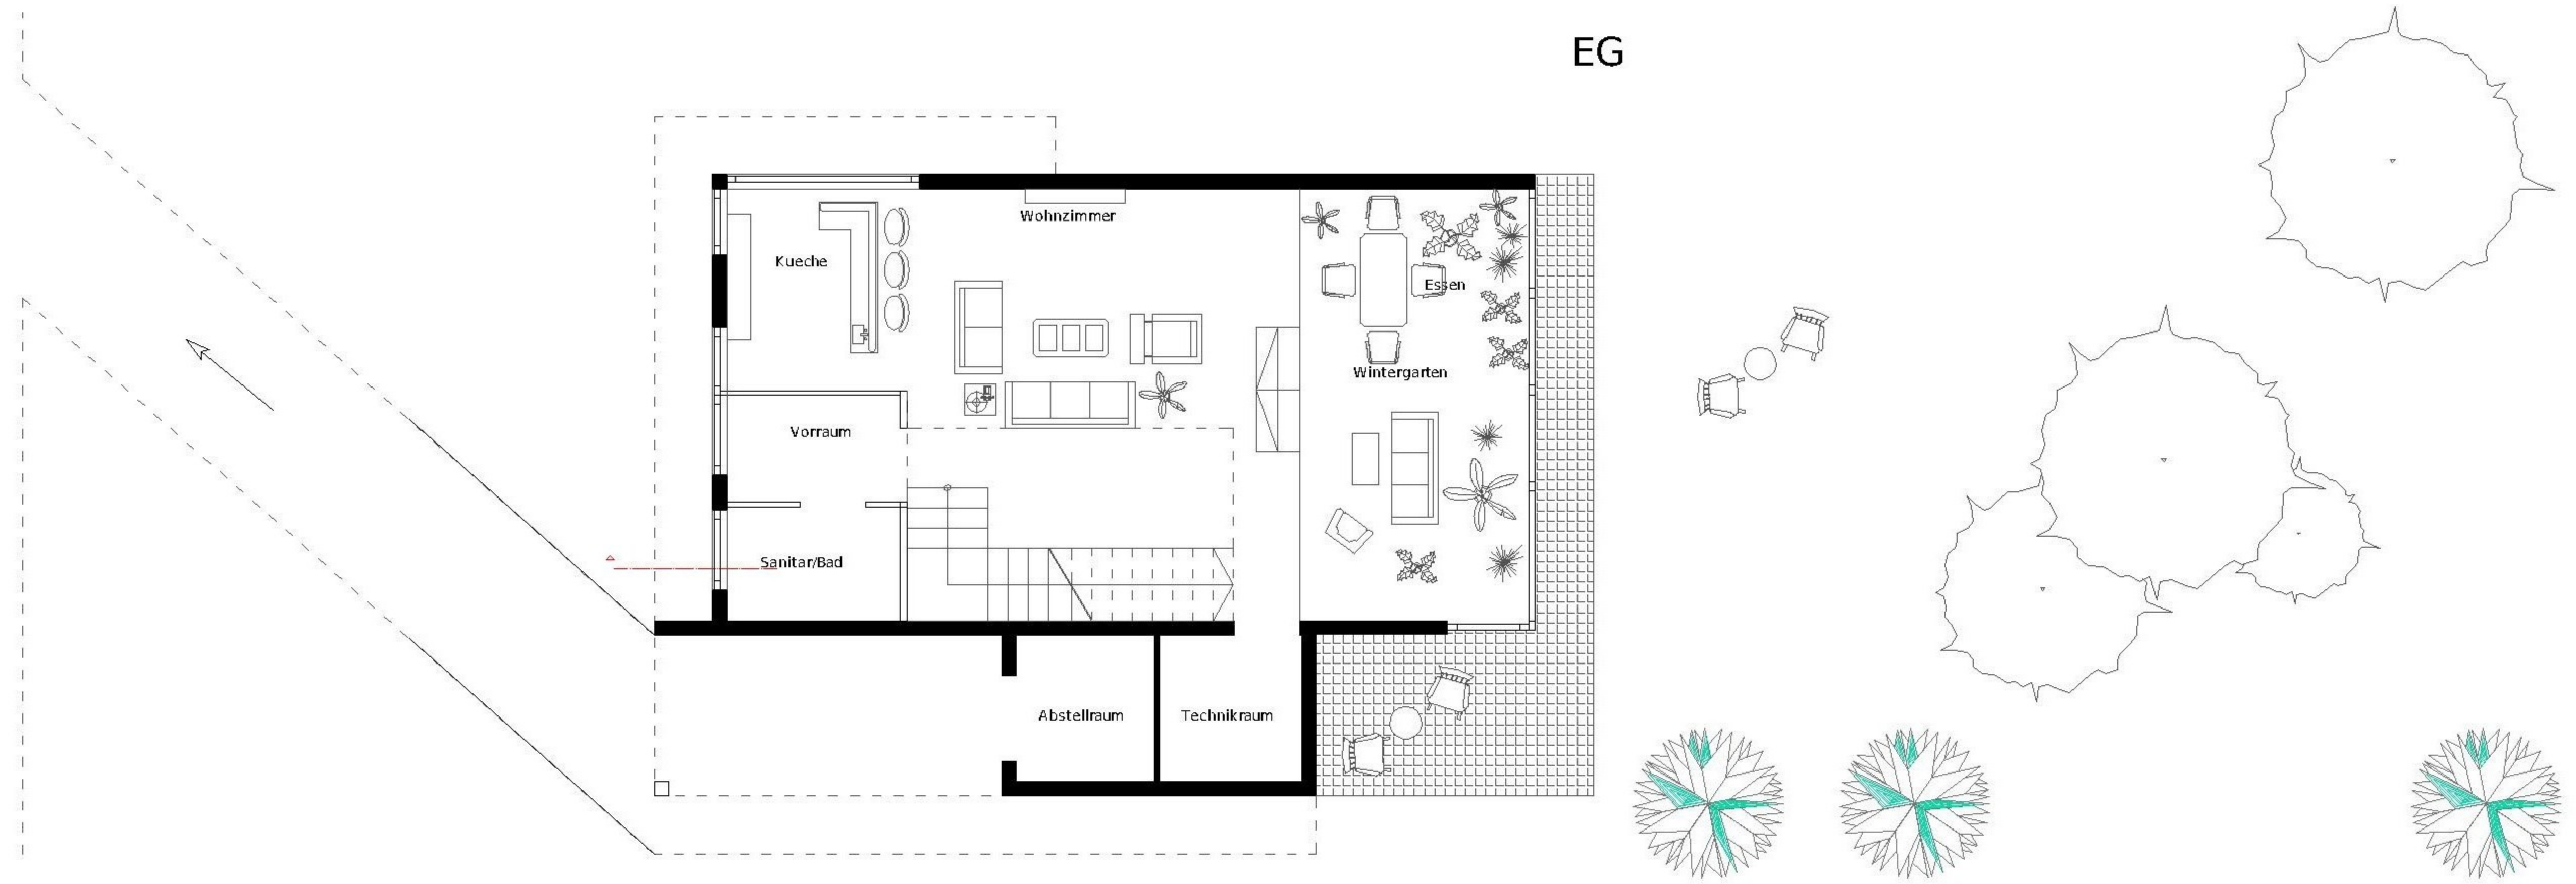



1.OG

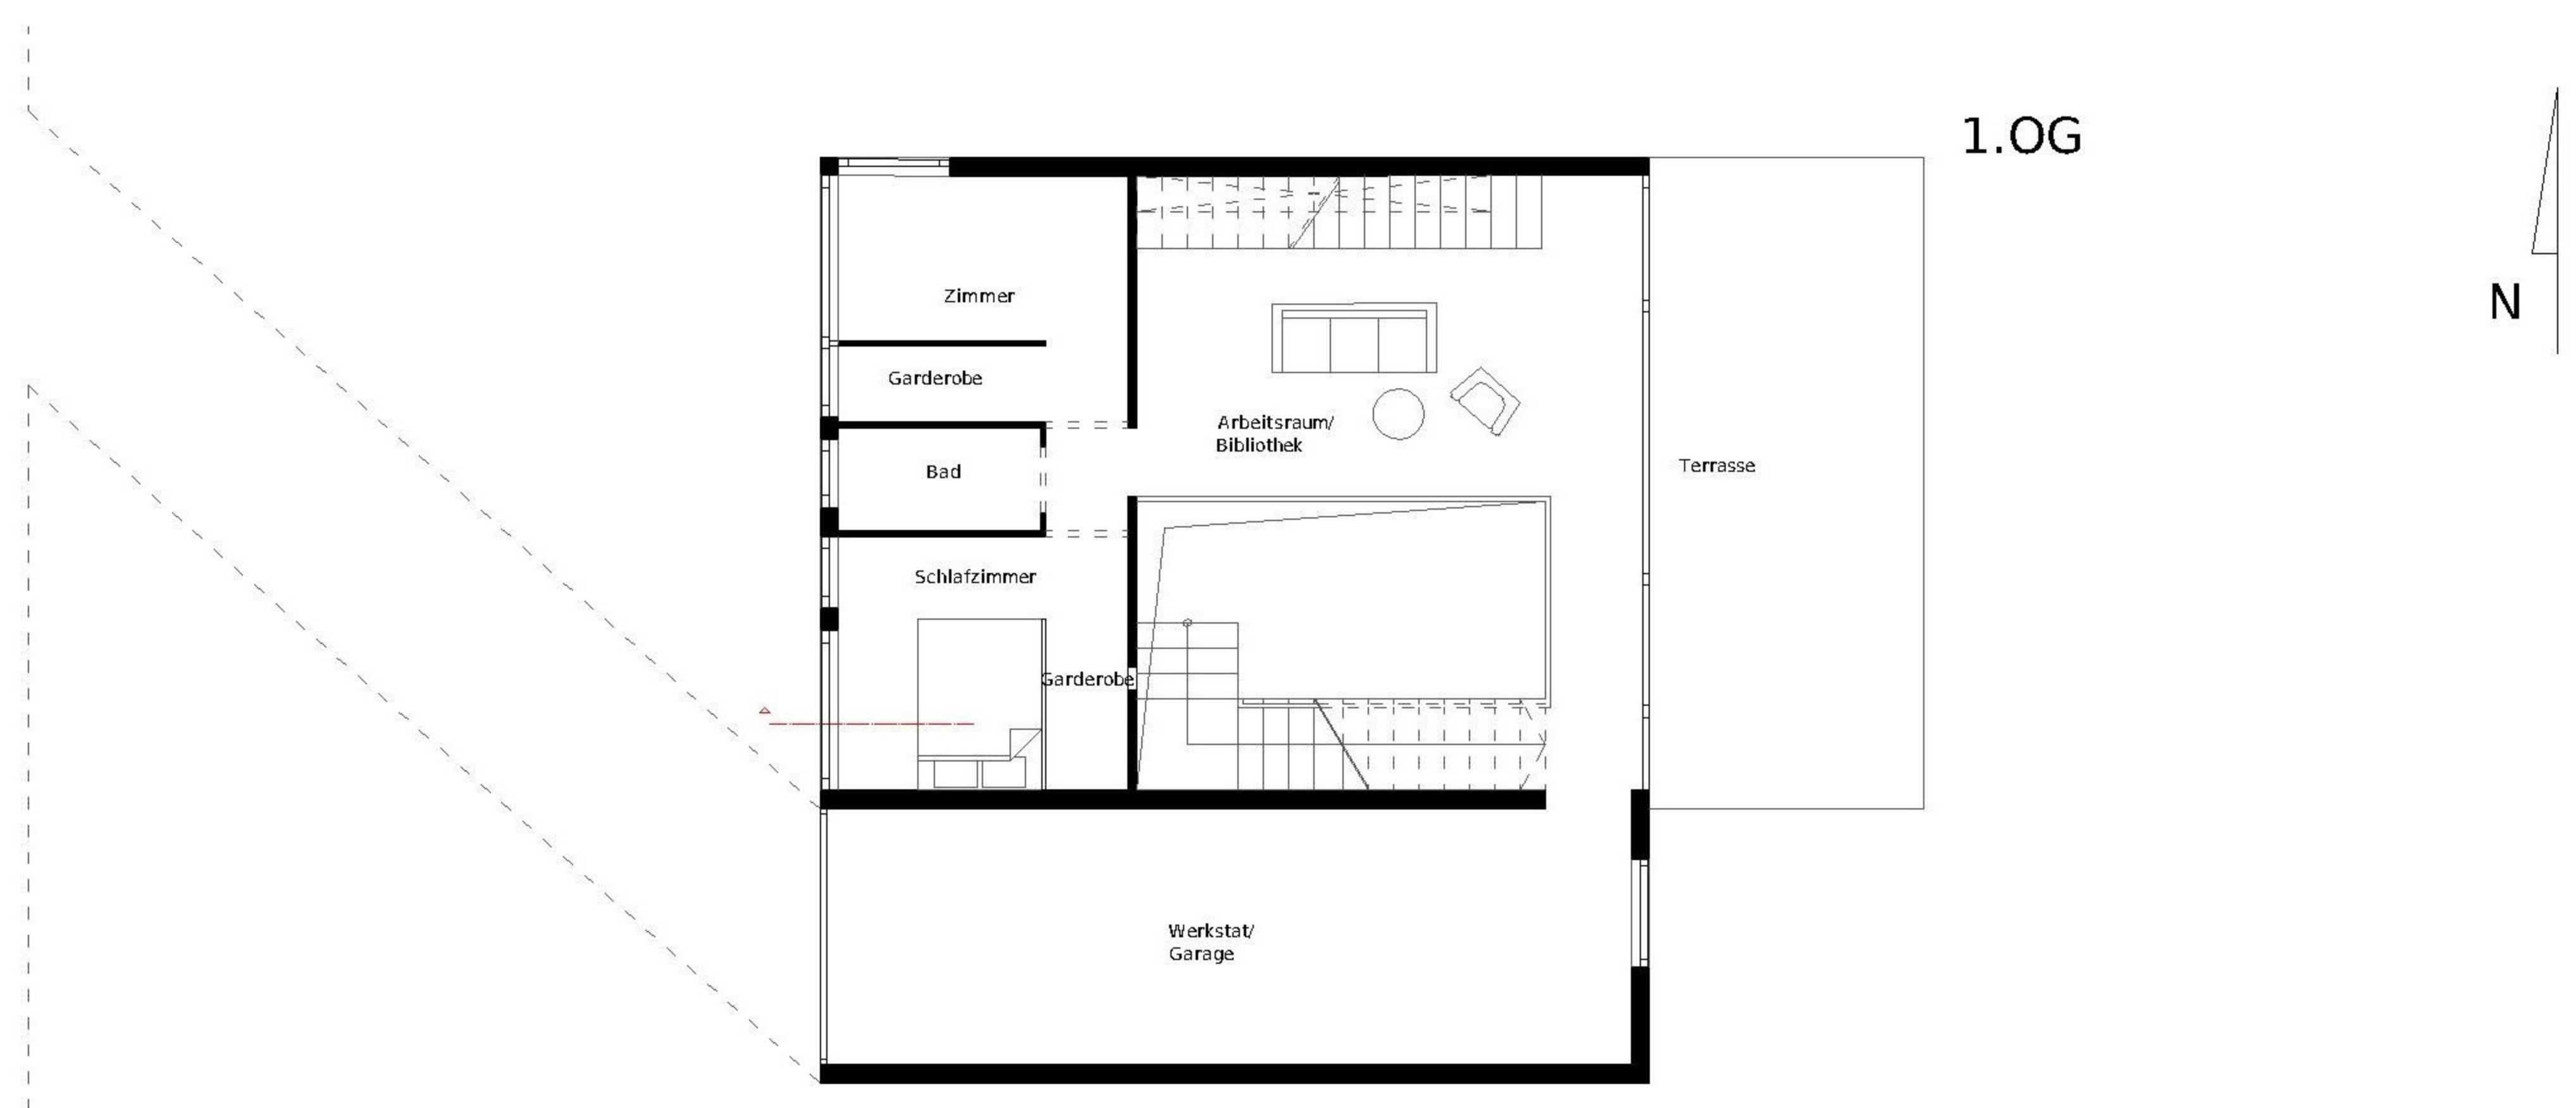

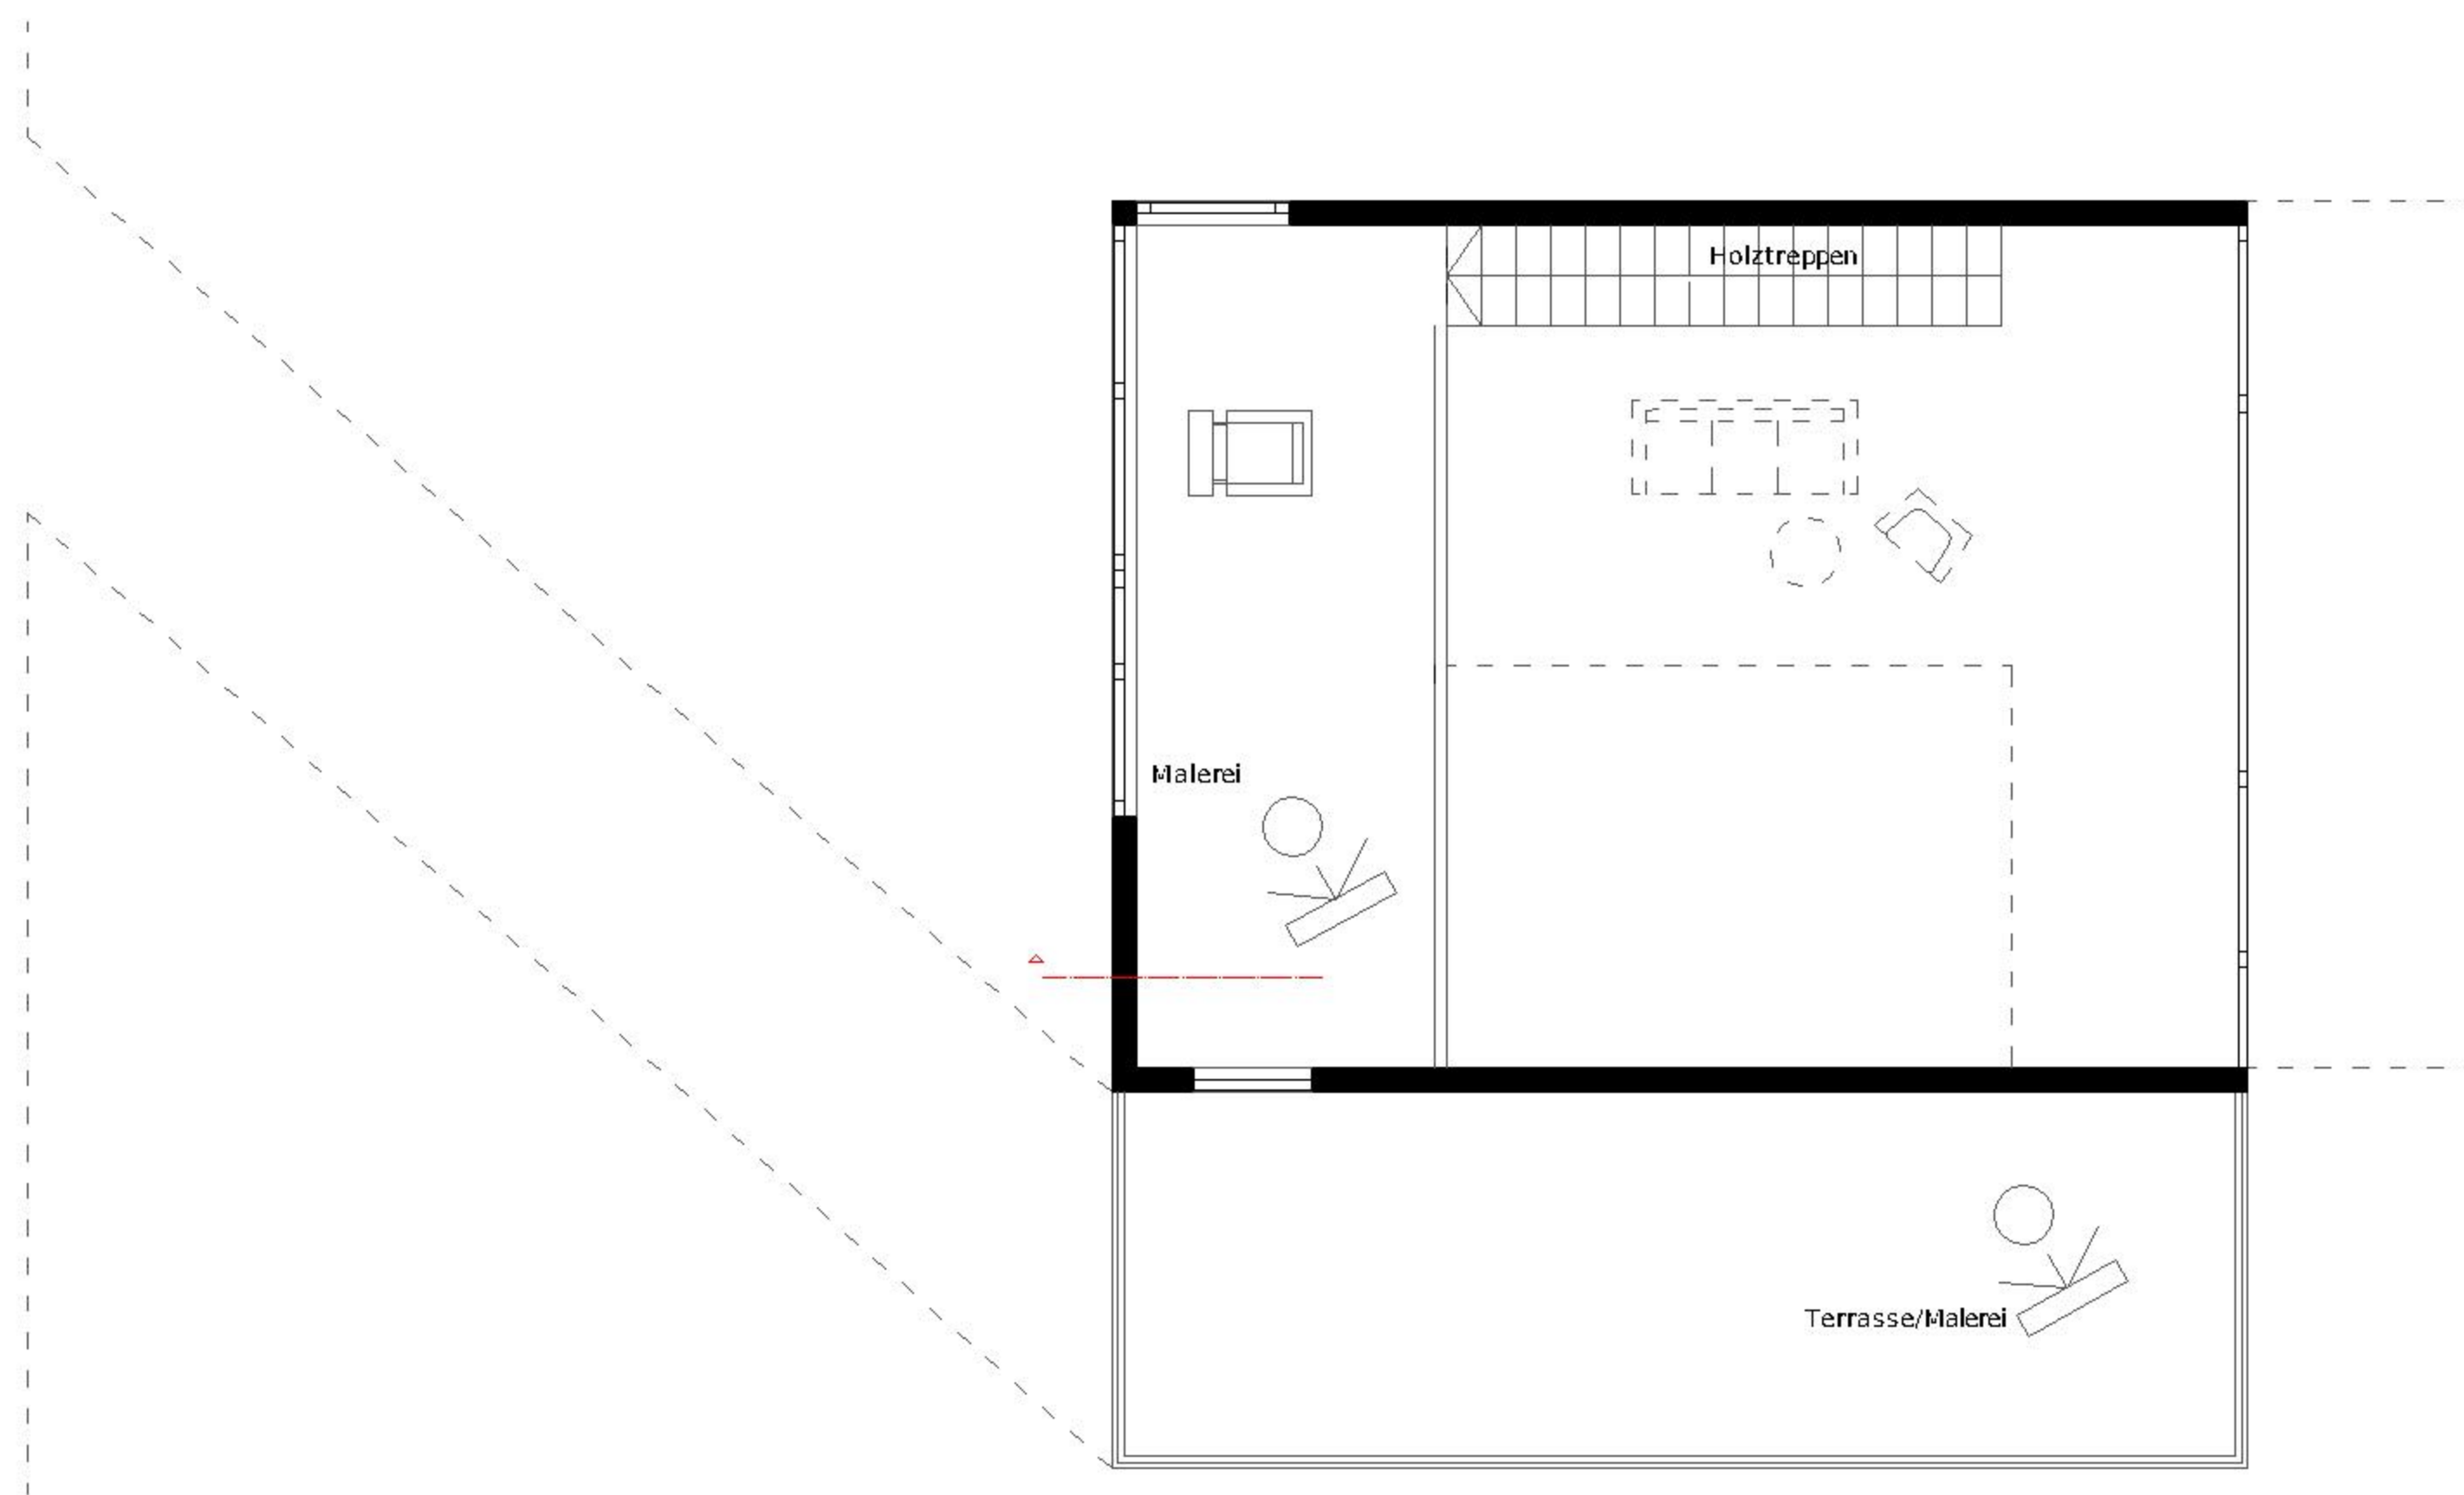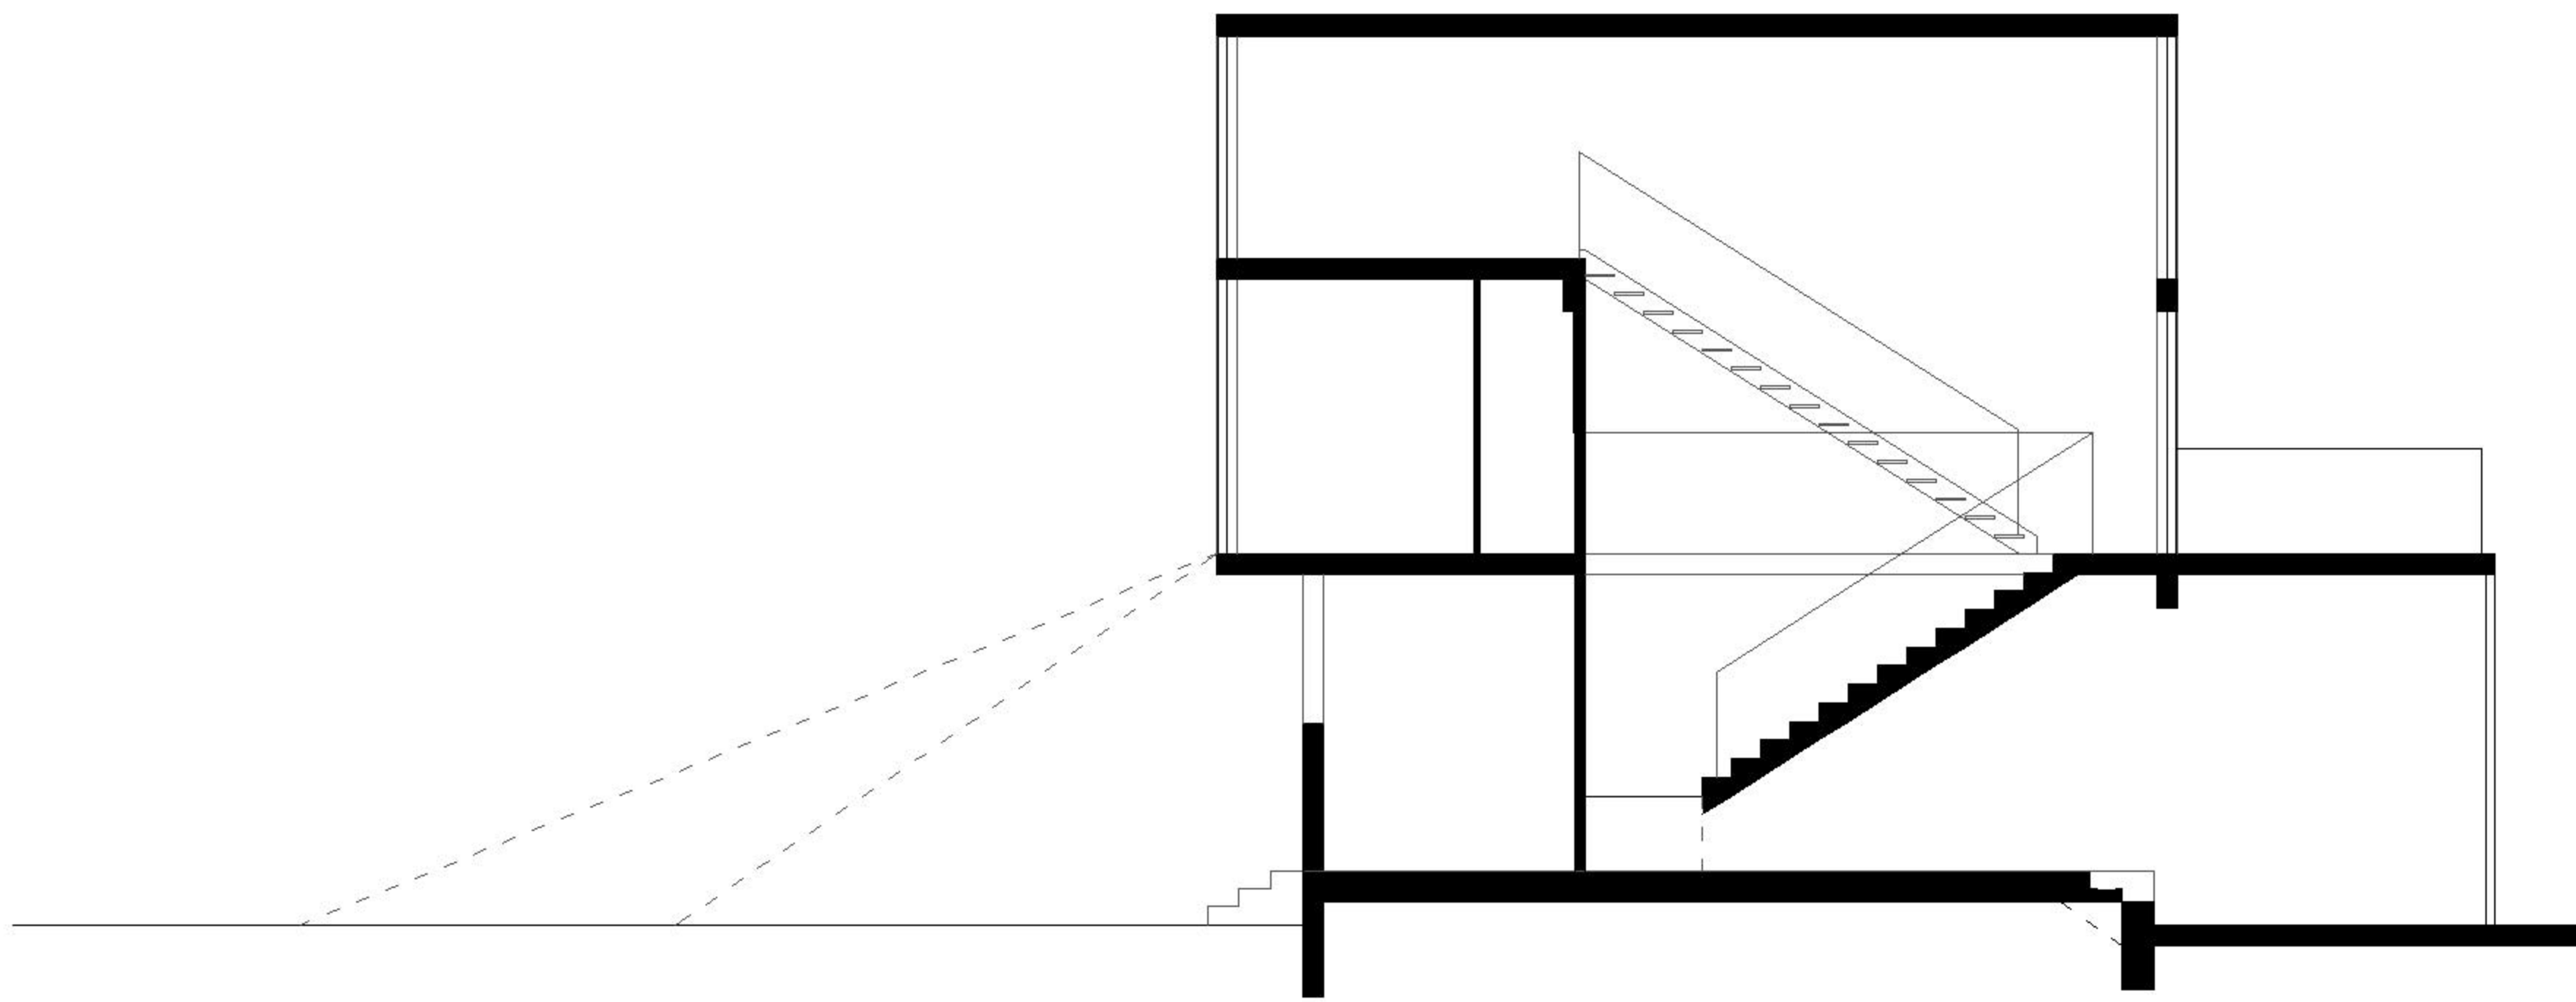

2.0G

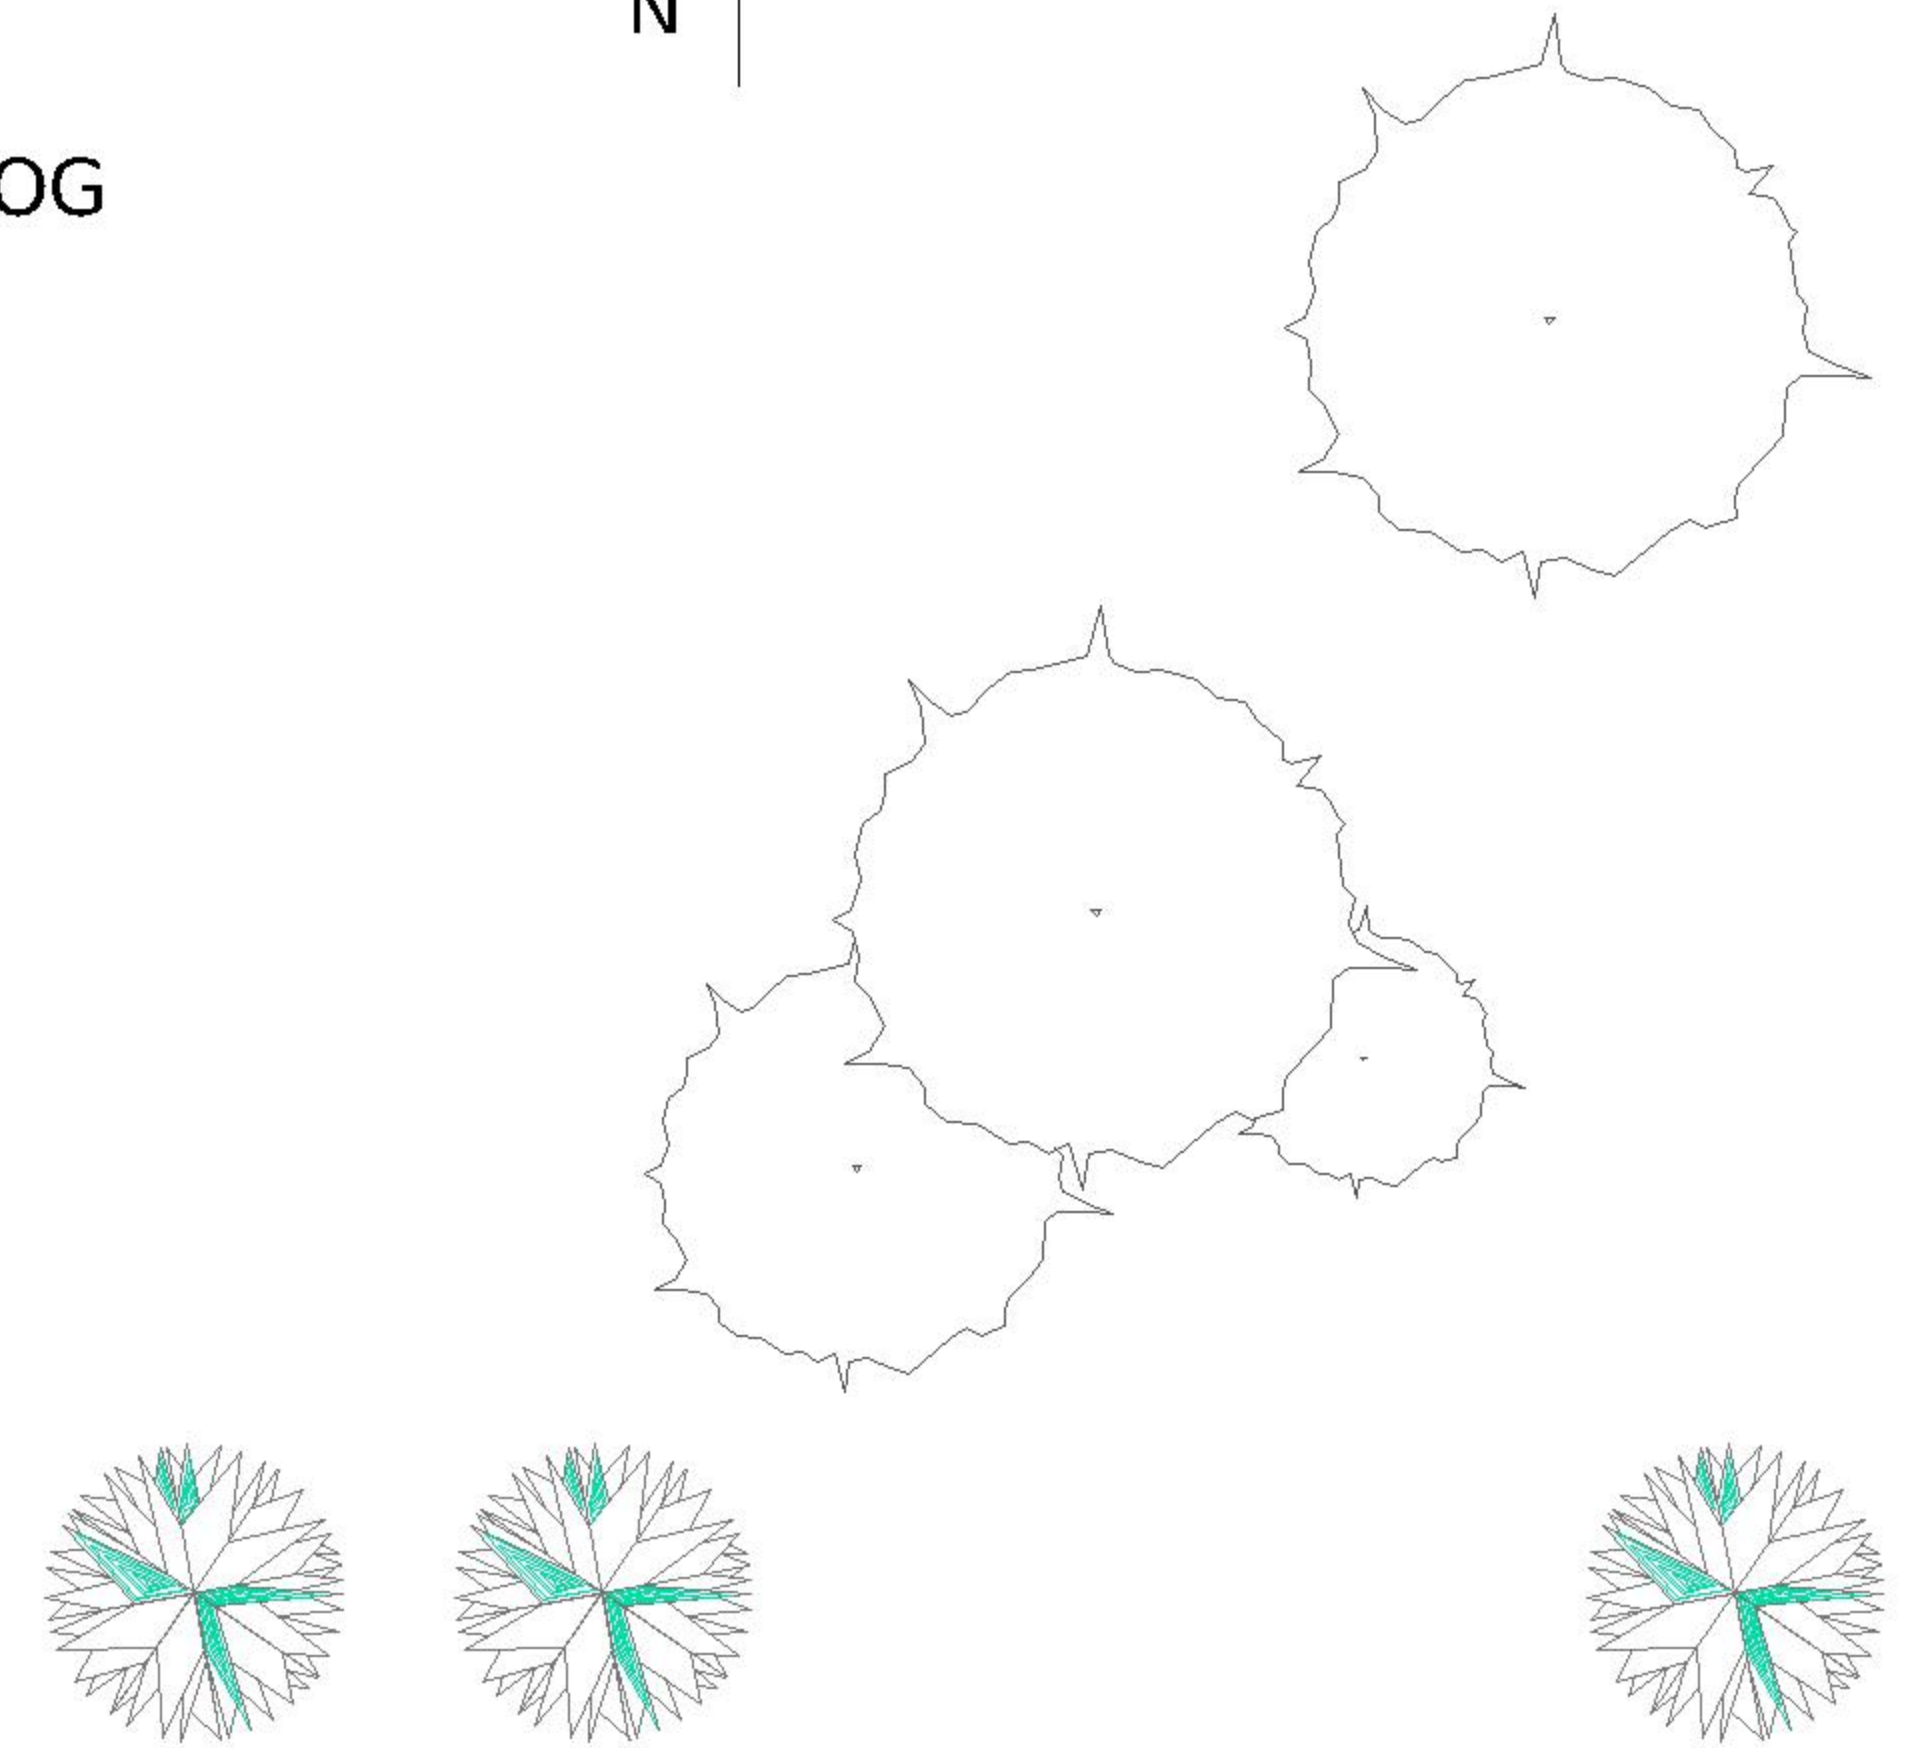

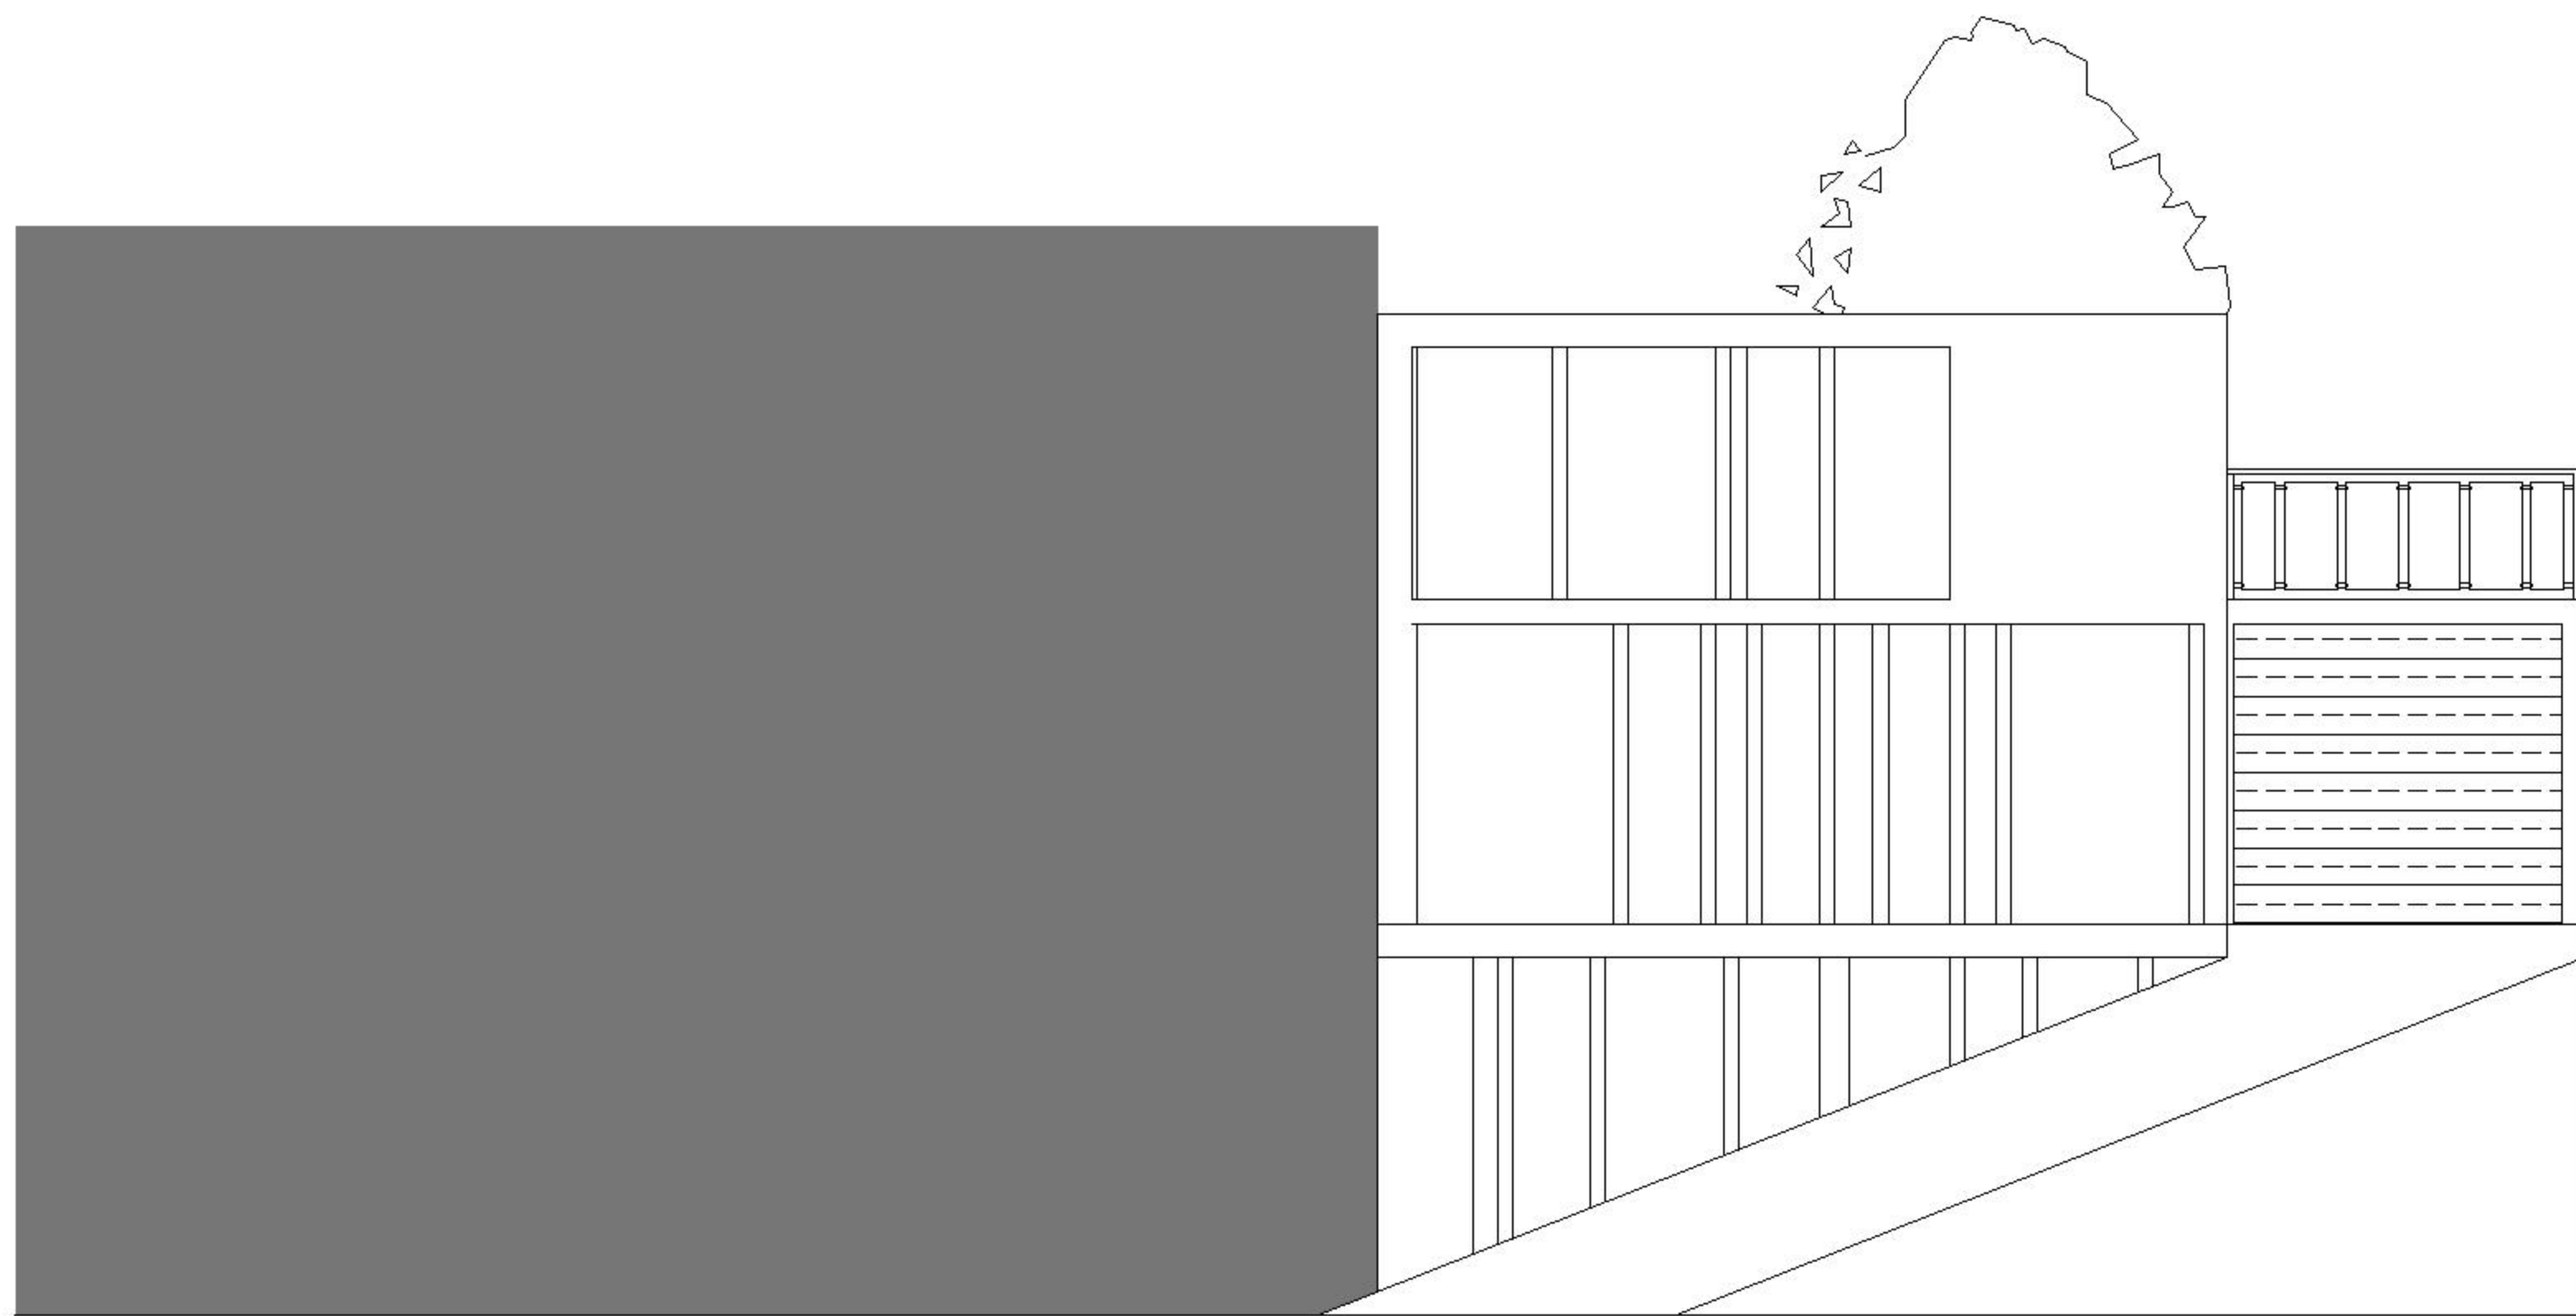


Ansicht West

Endpresentation,  
zusammen mit die  
Nachbarn



Bauherr:Herr Weirer  
Projektname:Golf  
Architekt:Vlacic

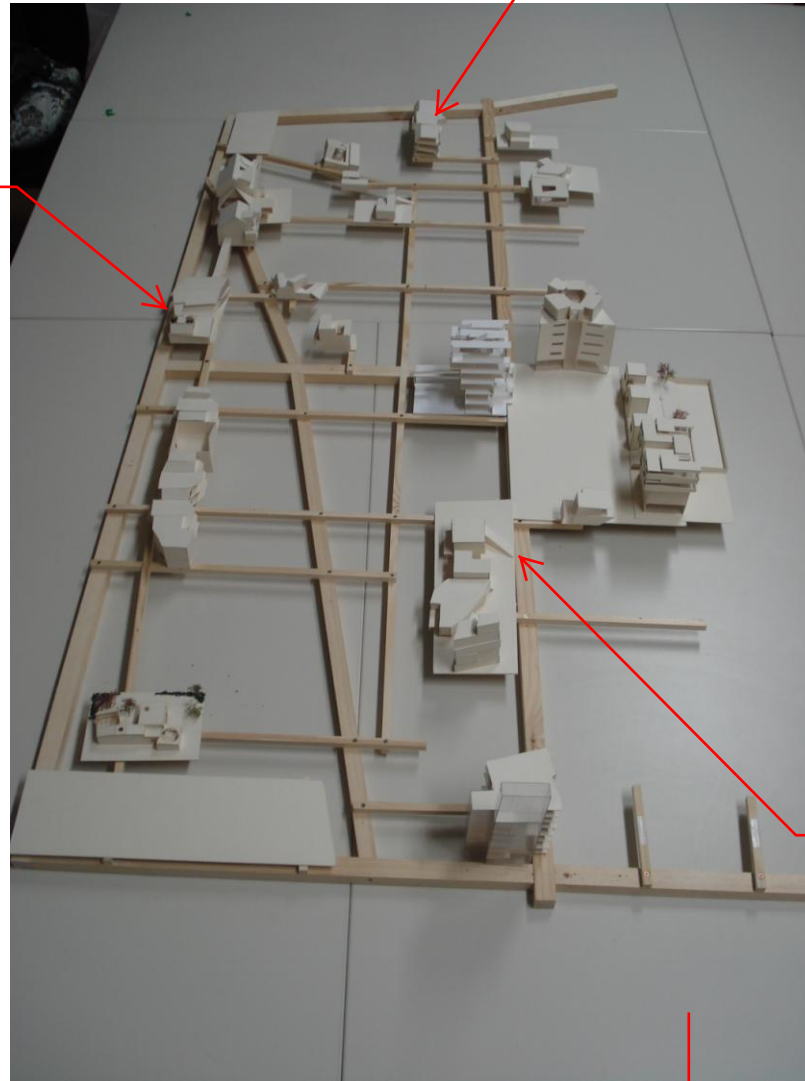

Bauherr:Frau Rinaldi  
Projektname: Licht  
Architekt:Vlacic

Bauherr:Vlacic  
Projektname:Hobbie mal  
Rampe mal Werekstatt  
Architekt:Vlacic

↓  
NORD



Wohnhausstraße

Rosegger-straße

