
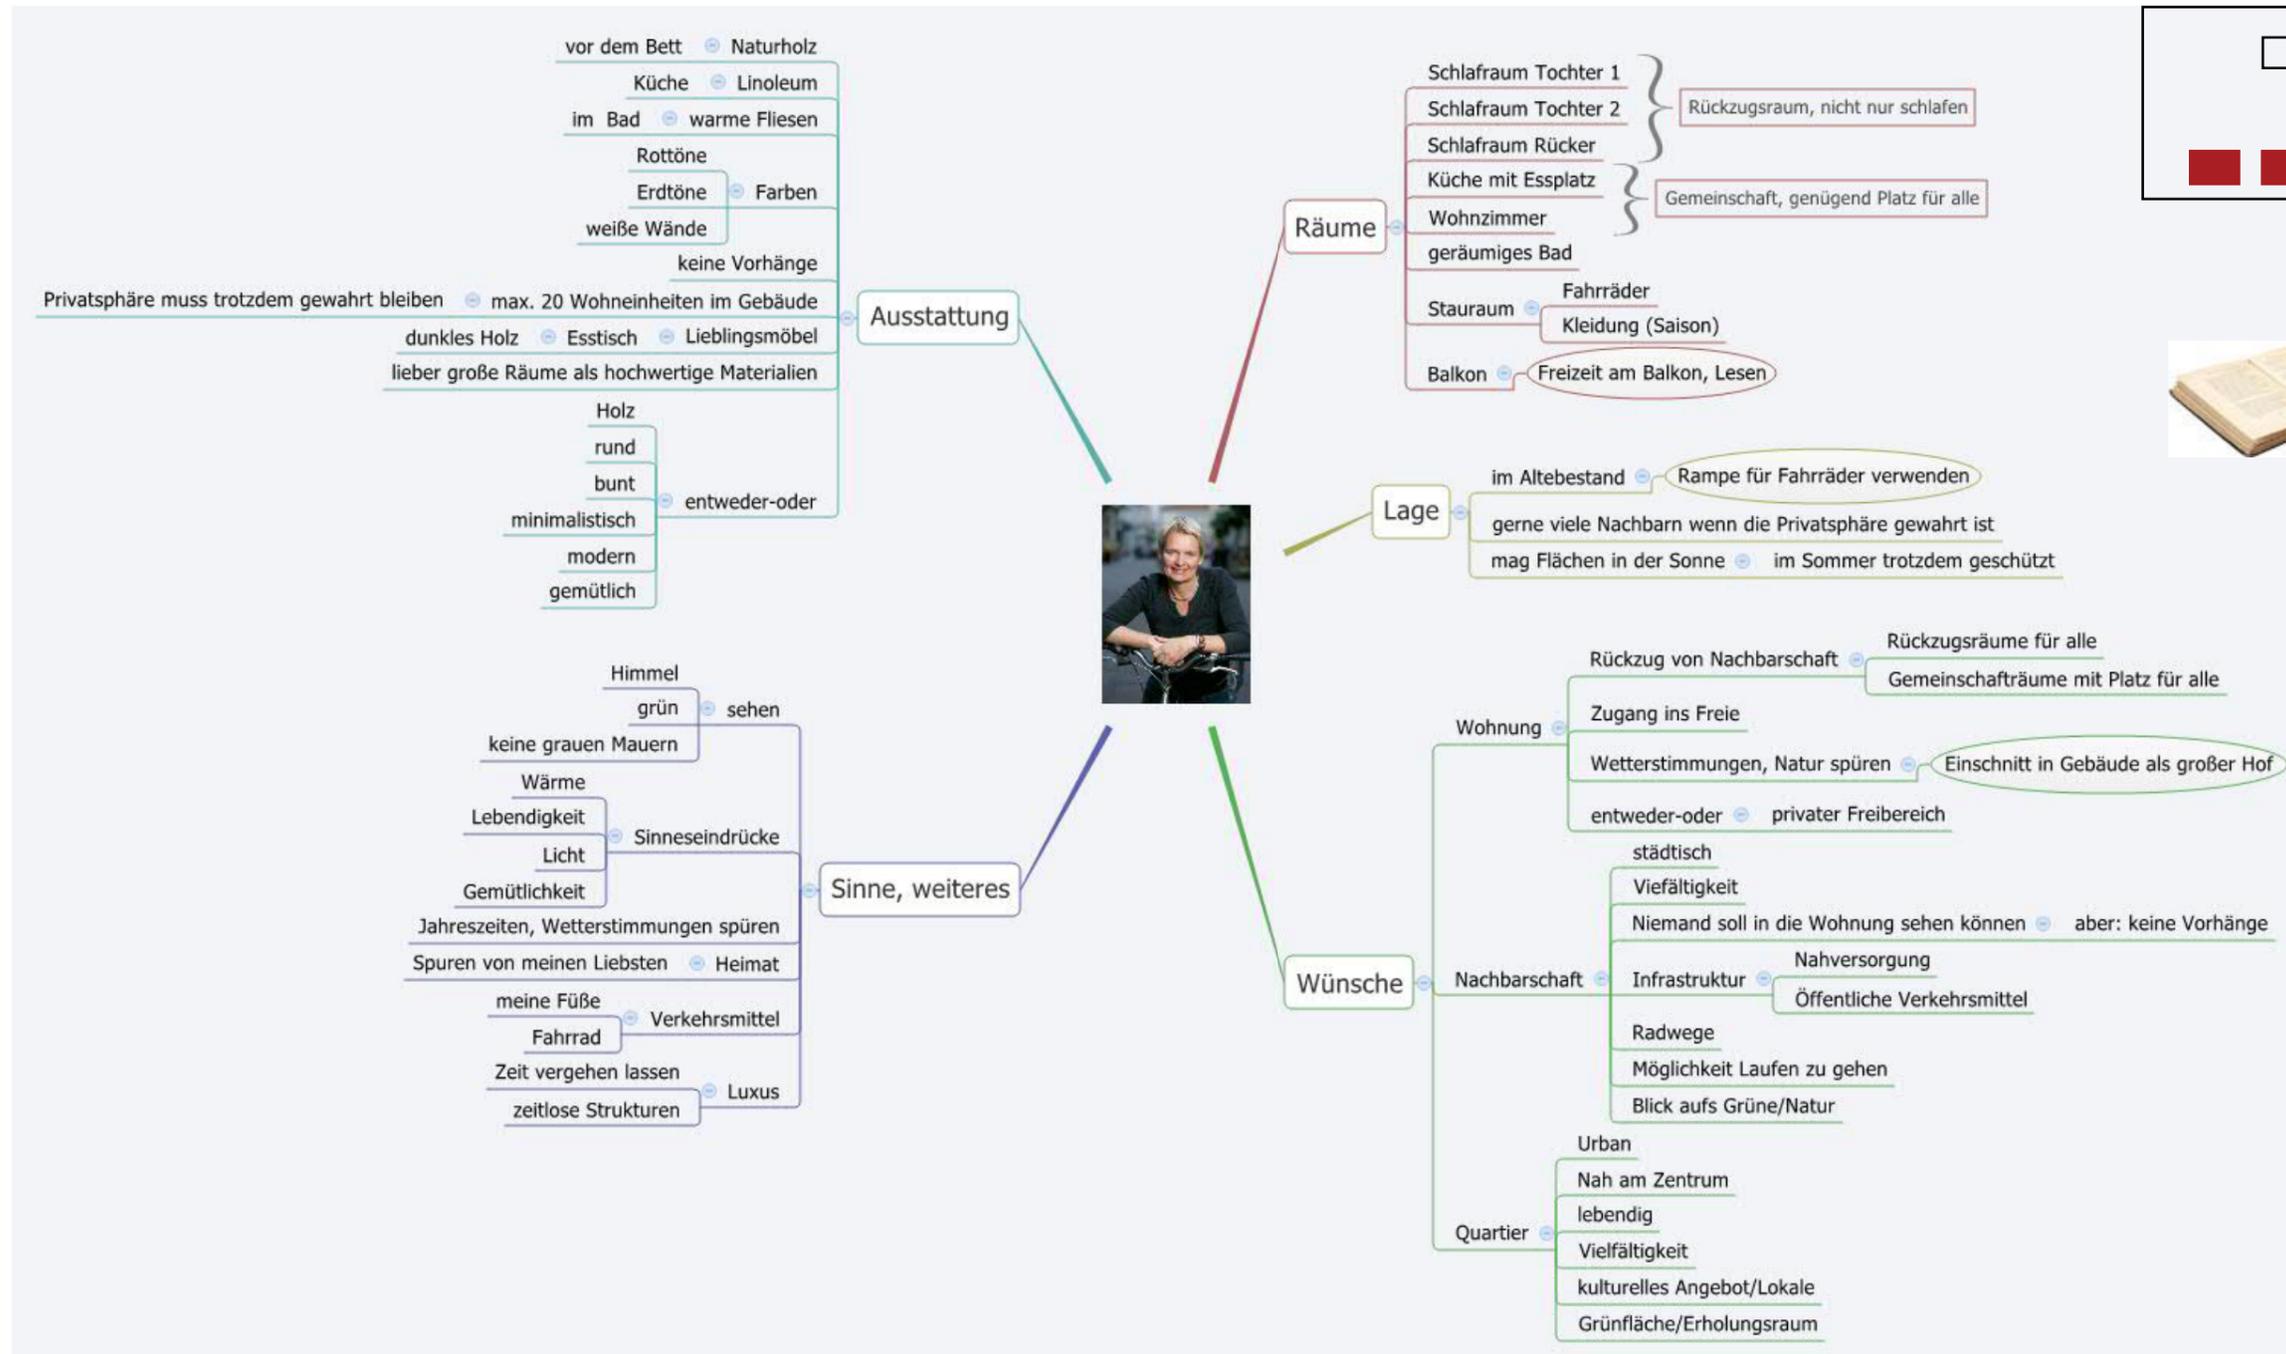


E5 EXPERIMENT SS09
INSTITUT FÜR WOHNBAU GRUPPE NOGRASEK
EVA ZANGERLE 0530973

E5 EXPERIMENT SS09
INSTITUT FÜR WOHNBAU GRUPPE NOGRASEK
EVA ZANGERLE 0530973





"BERGAL
GAUF"

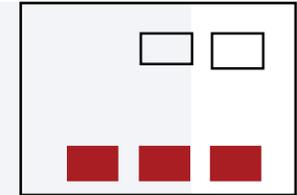


INDIVIDUALRAUM UND GEMEINSCHAFTSRAUM SIND FÜR DIE FAMILIE GLEICH WICHTIG. JEDE PERSON SOLL SICH ZURÜCK ZIEHEN KÖNNEN, VON DER FAMILIE GETRENNT DEN INTERESSEN NACHGEBEN KÖNNEN. WICHTIG IST ABER AUCH EIN GROßER GEMEINSCHAFTSRAUM MIT PLATZ FÜR ALLE, ALS FAMILIÄRER TREFFPUNKT FÜR ALLE.

WEITERE GETRENNTE BEREICHE:
 BADEZIMMER
 KÜCHE MIT ESSPLATZ
 ABSTELLRÄUME (FAHRRAD, KLEIDUNG,...)



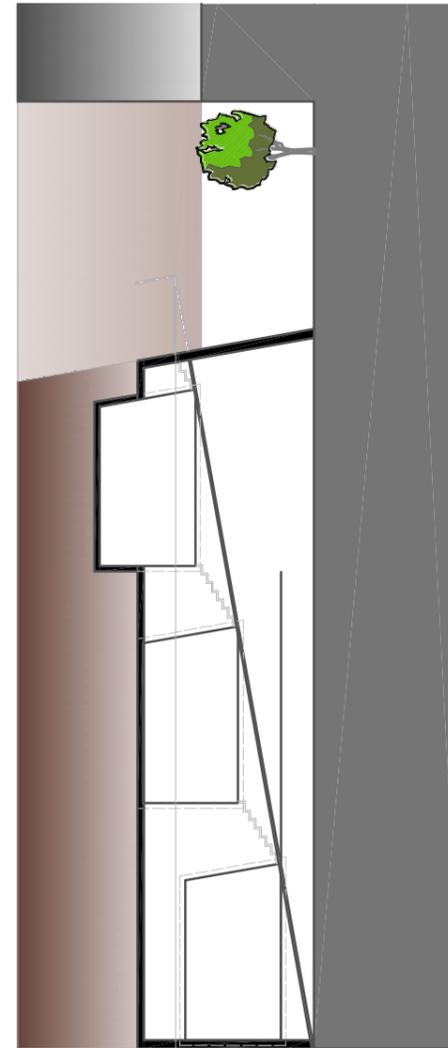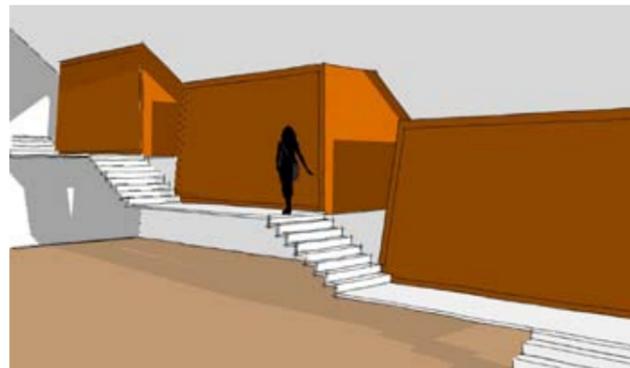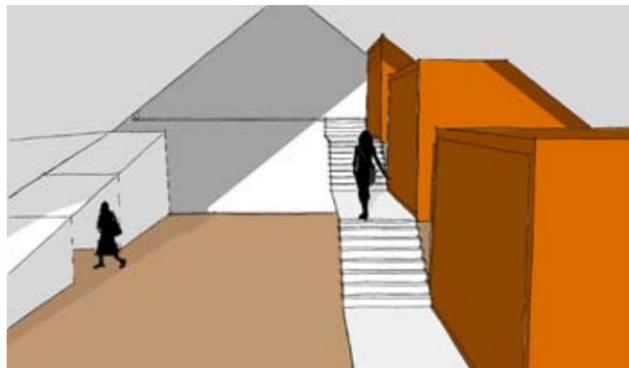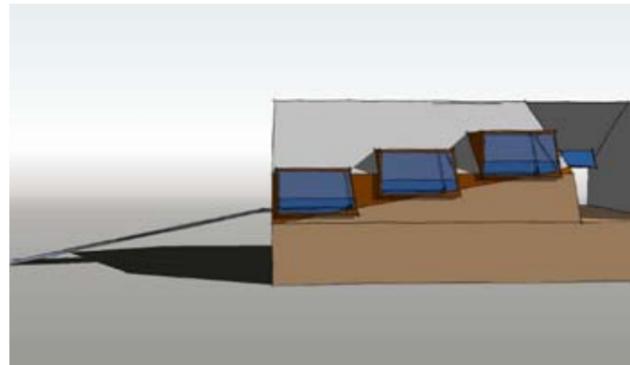

LÄNGSSCHNITT | 1:100

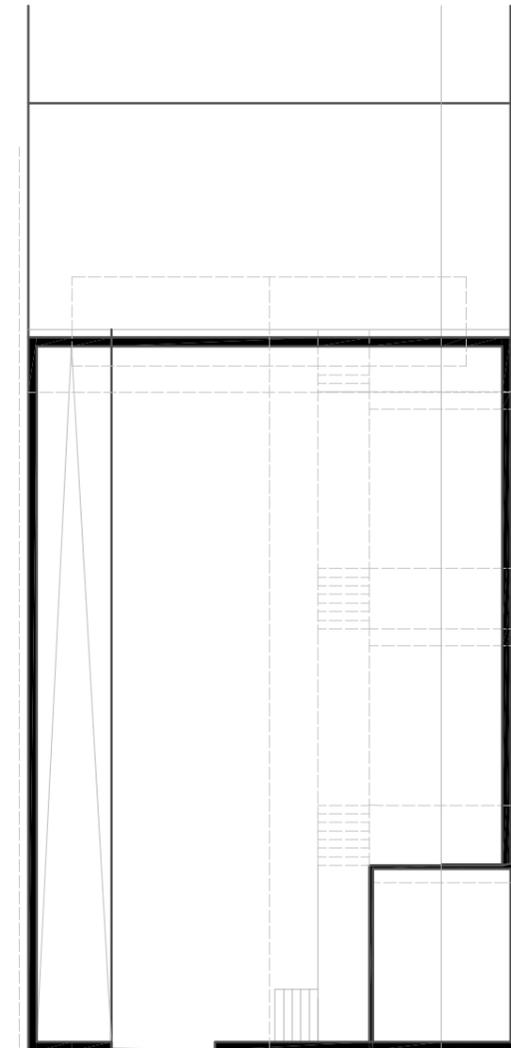

GRUNDRISS | 1:100

ERSTE IDEE - WEITERFÜHRUNG DER RAMPE ALS WICHTIGES ELEMENT DES ALTBESTANDES
 AUßERDEM: MAN KANN MIT DEM FAHRRAD DIREKT IN DIE WOHNUNG FAHREN.

DIE RÜCKZUGSRÄUME WERDEN AN DER WESTFASSADE AN EINER GEDACHTEN LINIE, WELCHE DIE SELBE
 STEIGUNG WIE DIE RAMPE HAT, "AUFGEFÄDELT". ERSCHLIEßUNG ALLERDINGS ÜBER TREPPEN BZW. PODES-
 TE.

EIN EINSCHNITT IM OG DES GEBÄUDES BILDET EINEN HOF DER DIREKT VON DER WOHNEINHEIT ERSCHLOS-
 SEN WERDEN KANN.

WOHNUNG IM MOMENT NOCH ZU GROß

- > ANPASSEN AN LEISTBARKEIT (ETWA 100 M² WENIGER)
- > EIGENER ZUGANG FÜR JEDEN RÜCKZUGSRAUM - BIETET NOCH MEHR PRIVATHEIT
- > ANORDNUNG DES BADEZIMMERS UND DER KÜCHE?!
- > "ABSTELLRAUM" FÜR FAHRRÄDER

DIE WOHNFLÄCHE WURDE REDUZIERT UND SOMIT AUCH DIE RÜCKZUGSRÄUME NEU ANGEORDNET - SIE BEFINDEN SICH NOCH IMMER AUF UNTERSCHIEDLICHEN HÖHEN - JEDOCH NICHT MEHR ENTLANG DER FORTGESETZTEN LINIE DER RAMPE.

JEDER RÜCKZUGSRAUM BEKOMMT EINEN EIGENEN ZUGANG ÜBER TREPPEN BZW. PODESTE. NUR EIN TEIL DER ERSCHLIEßUNG - BIS ZUM I. PODEST UND SOMIT AUCH BADEZIMMER - WIRD GEMEINSAM GENUTZT.


DER LÄNGSTE "STEG", WELCHER ZUM SÜDLICHSTEN RAUM FÜHRT, WIRD ETWAS BREITER AUSGEFÜHRT UND DIENT ALS GALERIE, WO AUCH REGALE FÜR BÜCHER ETC UNTERGEBRACHT WERDEN KÖNNEN.

EIN ABSTELLRAUM FÜR FAHRRÄDER IST DIREKT LINKS NEBEN DER EINGANGSTÜR UNTERGEBRACHT, EIN WEITERER ABSTELLRAUM BEFINDET SICH UNTER DEM BADEZIMMER, WELCHES AUF DER HÖHE VON 1,9 METER LIEGT. RECHTS NEBEN DEM EINGANG BEFINDET SICH EINE GARDEROBE MIT KÄSTEN.


EBENFALLS IM EG LIEGT DIE KÜCHE MIT KOCHINSEL UND EINEM GROßEN ESSTISCH FÜR ALLE FAMILIENMITGLIEDER UND GÄSTE.


DER REST DES ERDGESCHOßES BILDET DEN GROßEN GEMEINSCHAFTSRAUM. IM WESTEN BEFINDET SICH EINE LOGGIA, IM SÜDEN DER AUSGANG ZUM GROßEN INNENHOF.

DIE WESTANSICHT (STRABENSEITE) BLEIBT WEITGEHEND ERHALTEN, DIE EINZIGE VERÄNDERUNG STELLEN 3 DACHFENSTER DAR.

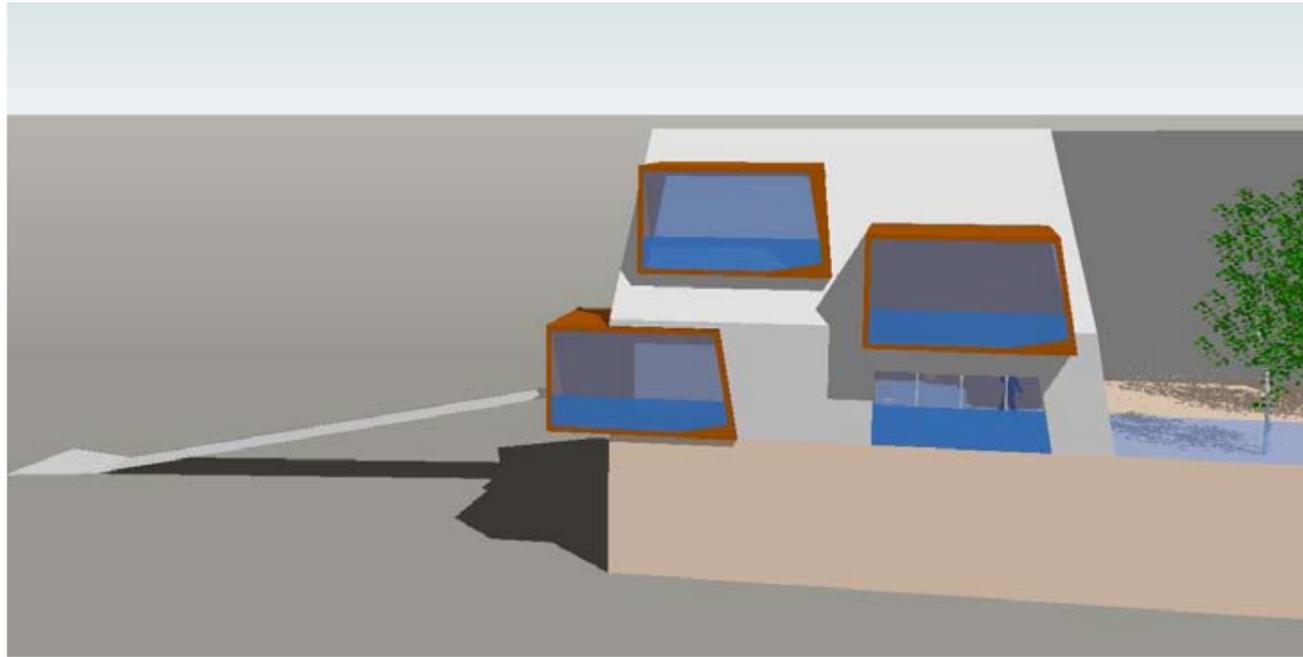


GRUNDRISS | 1:100

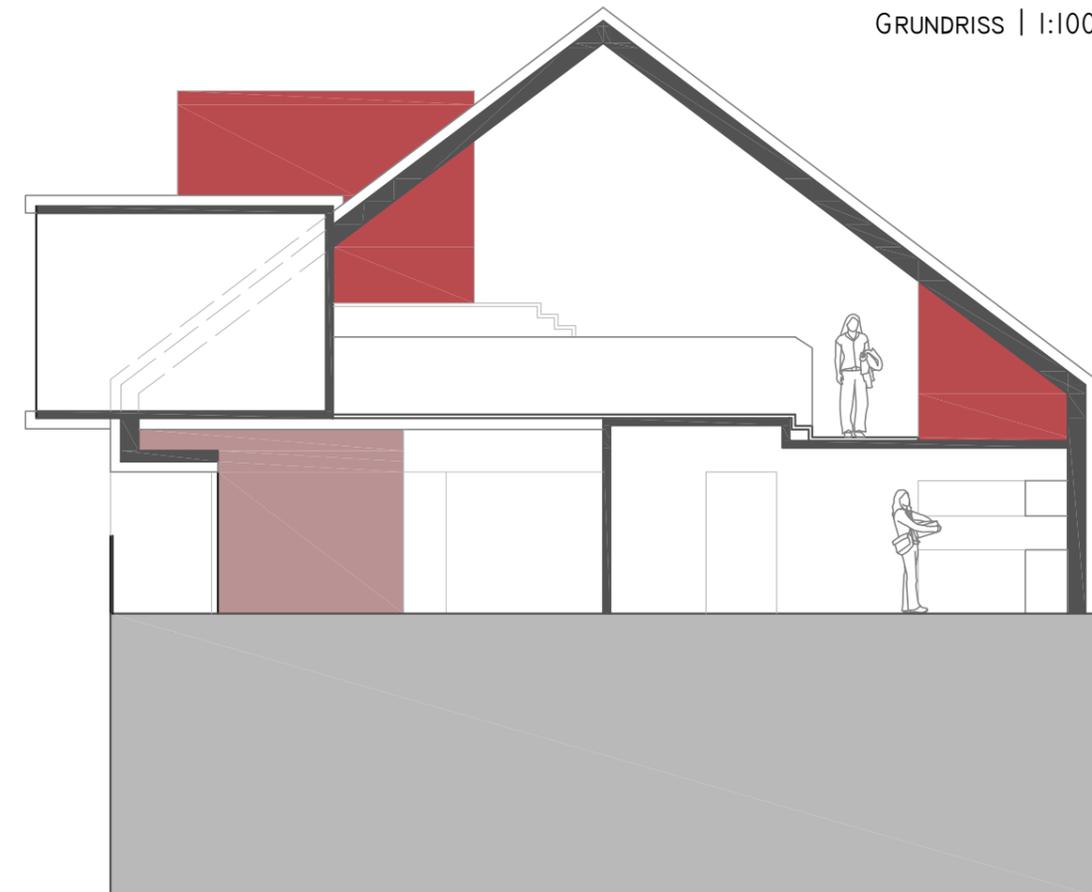


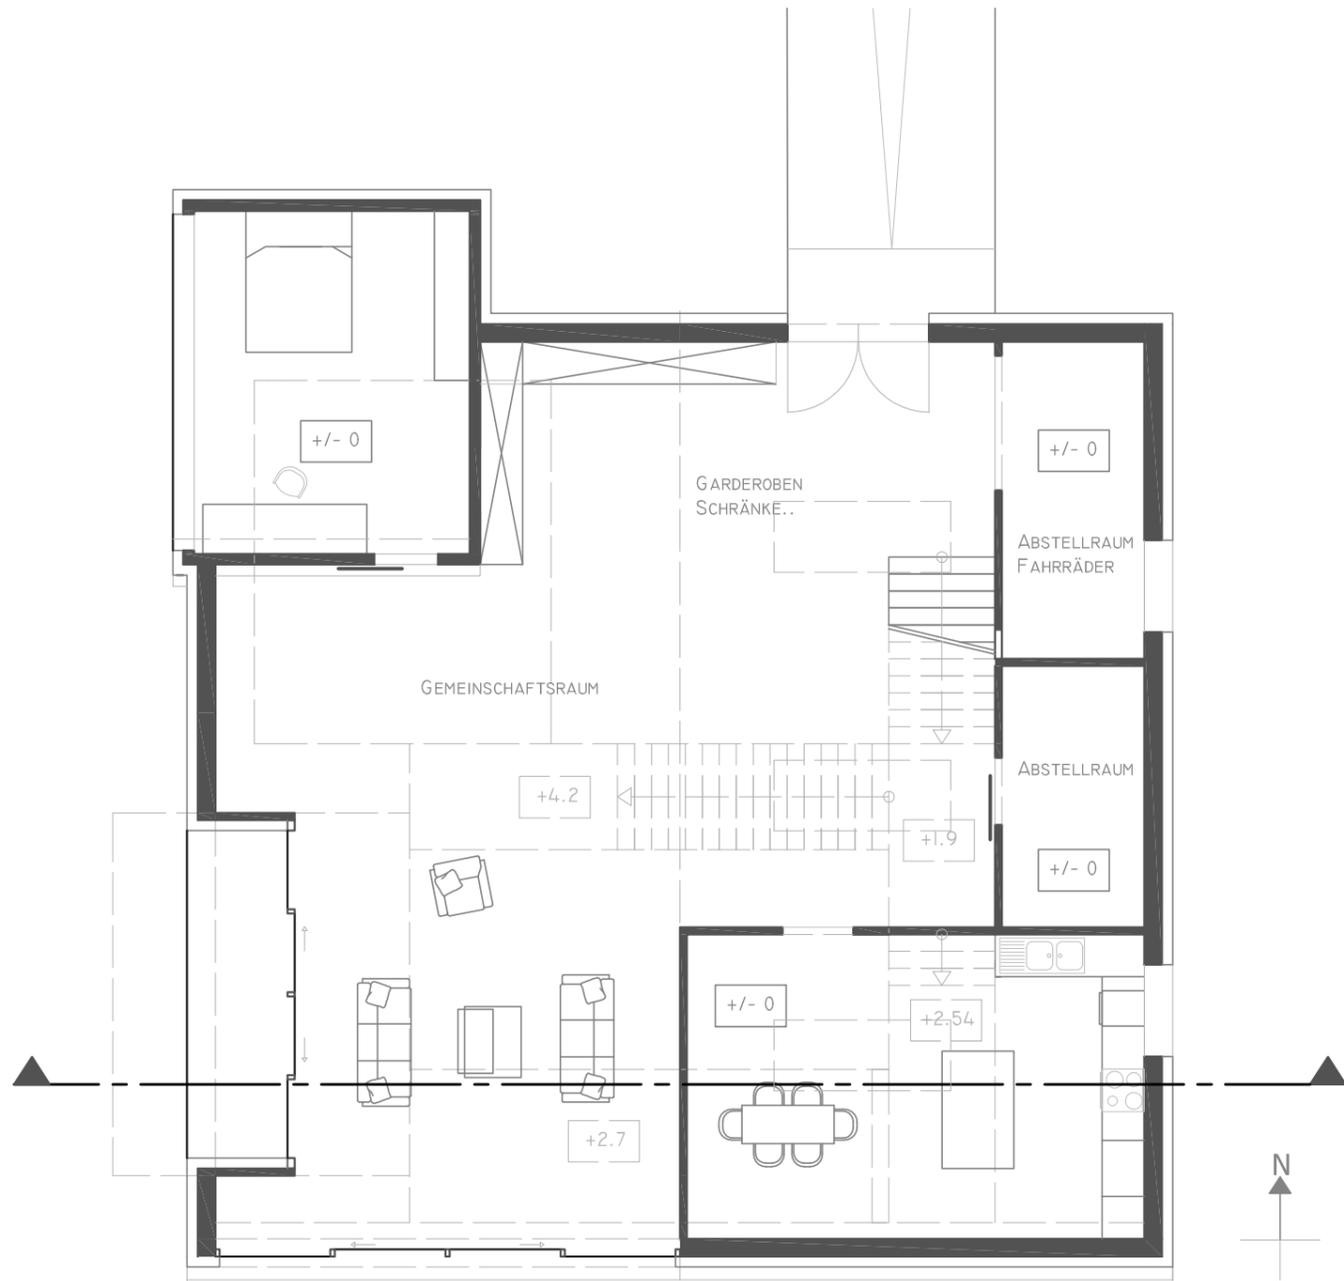

GRUNDRISS | "EG" | 1:100

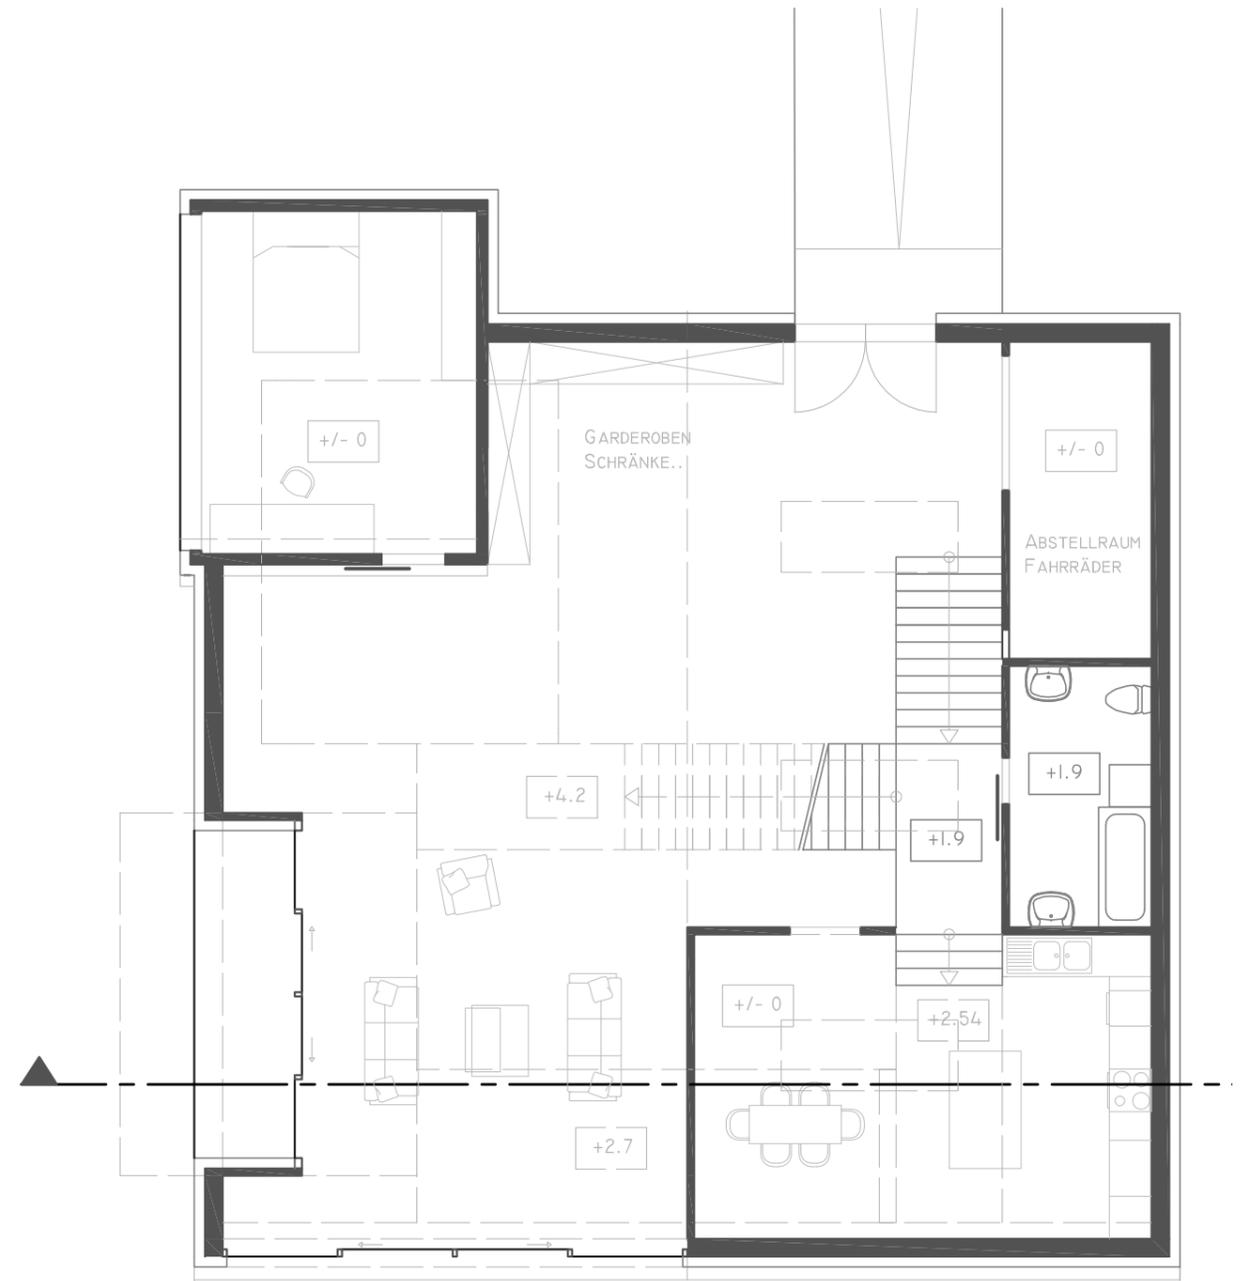

GRUNDRISS | "ZWISCHENPODEST" | 1:100

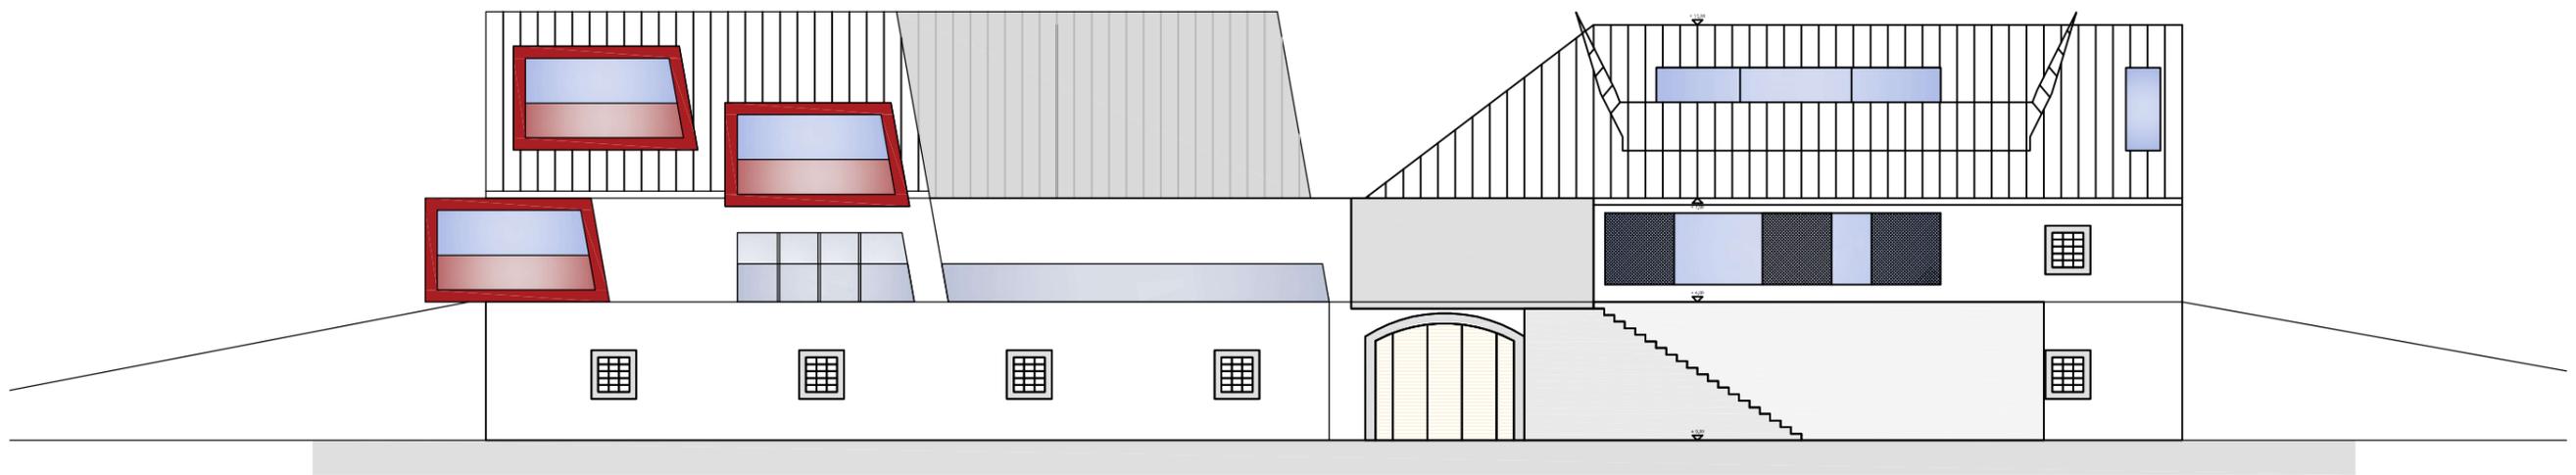

GESAMTANSICHT ALTBESTAND | WEST | OST | 1:200

