

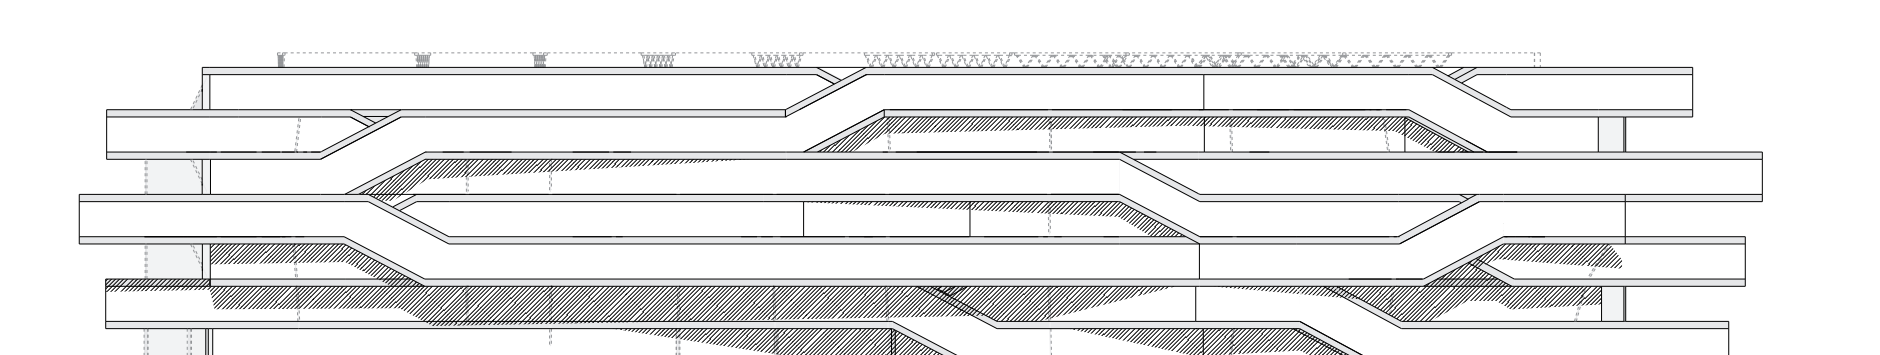
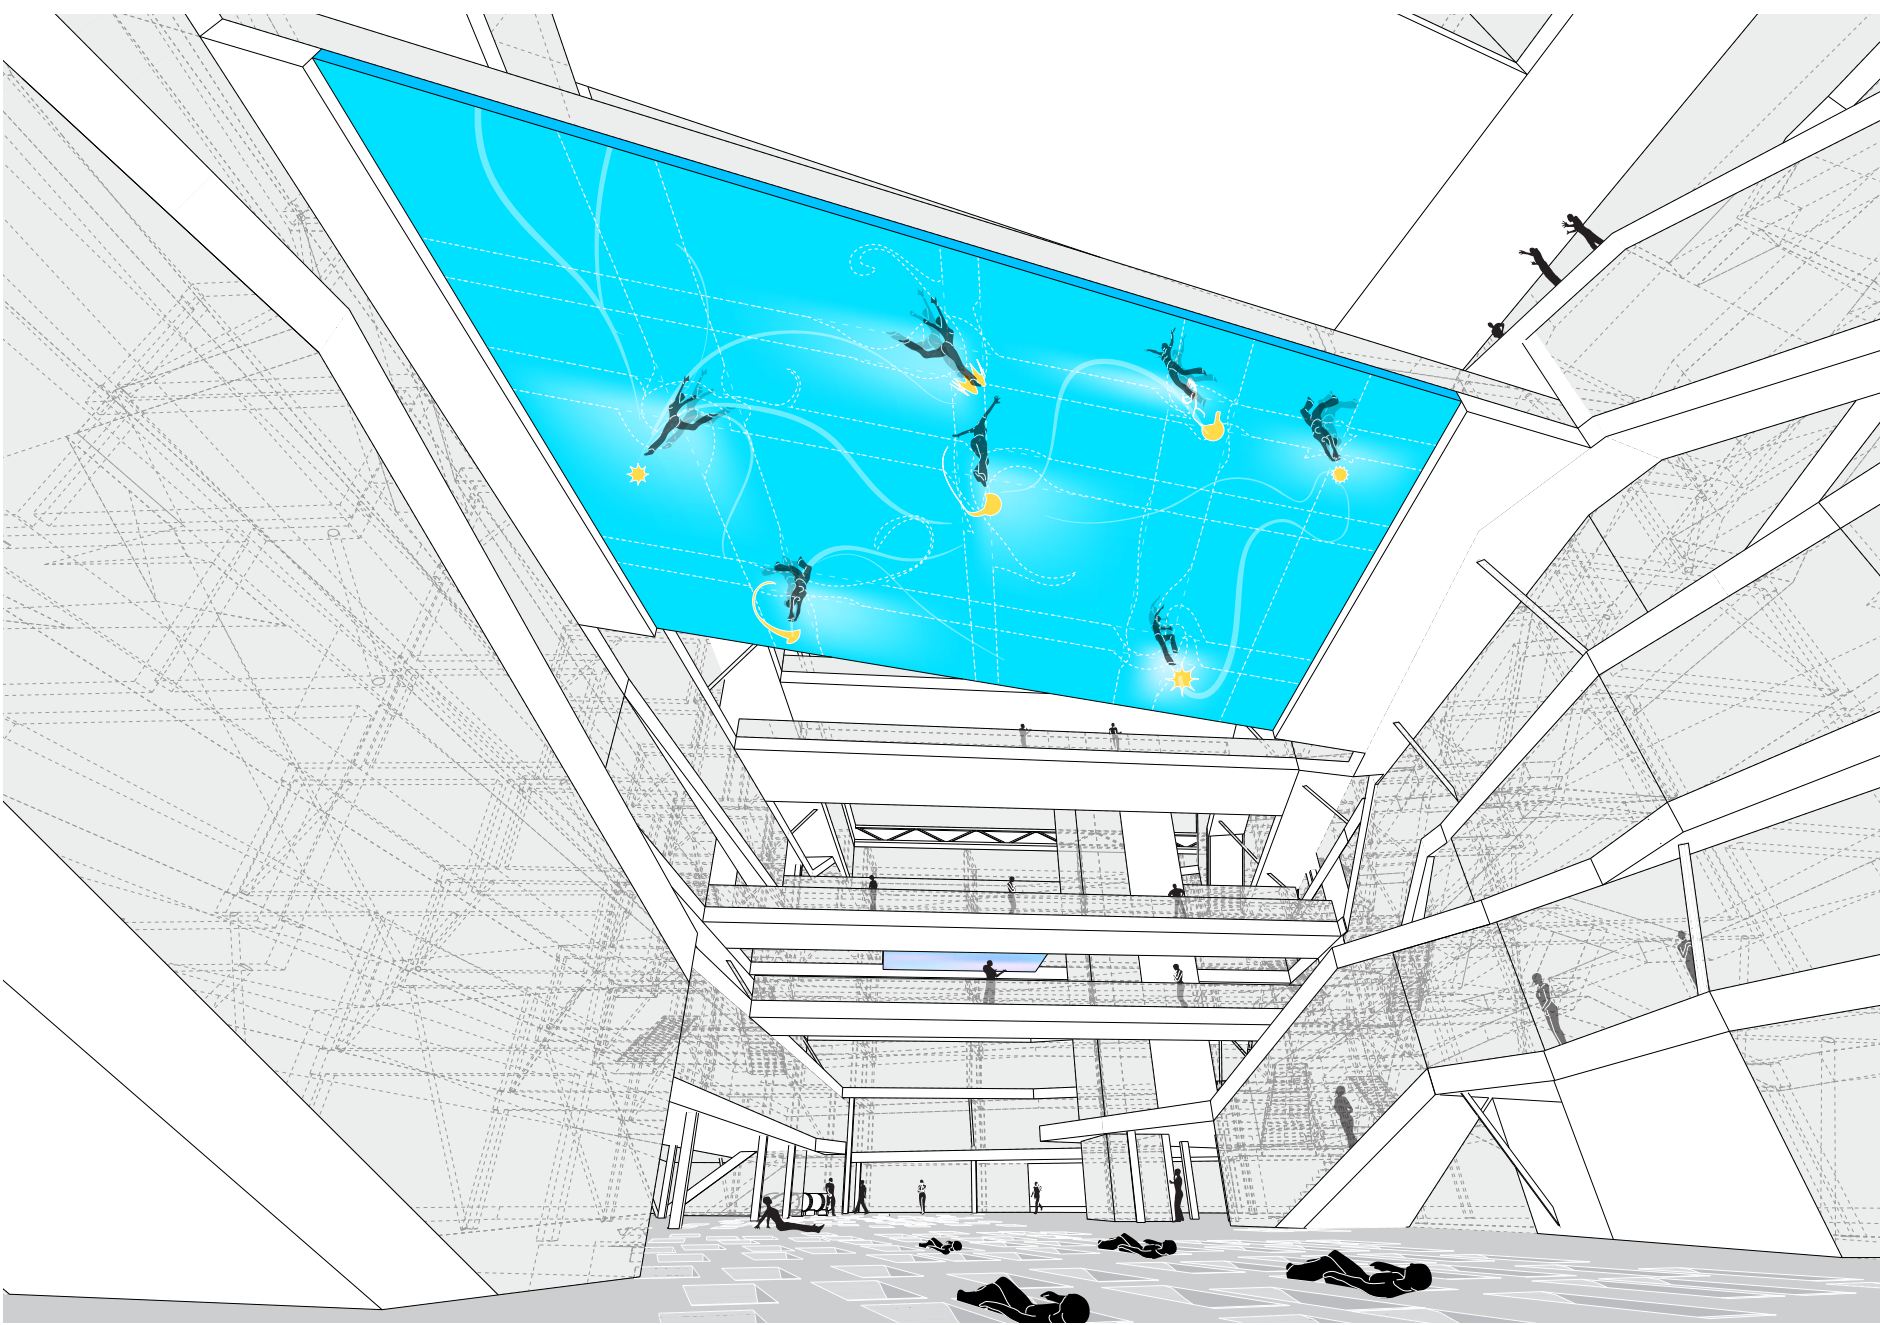
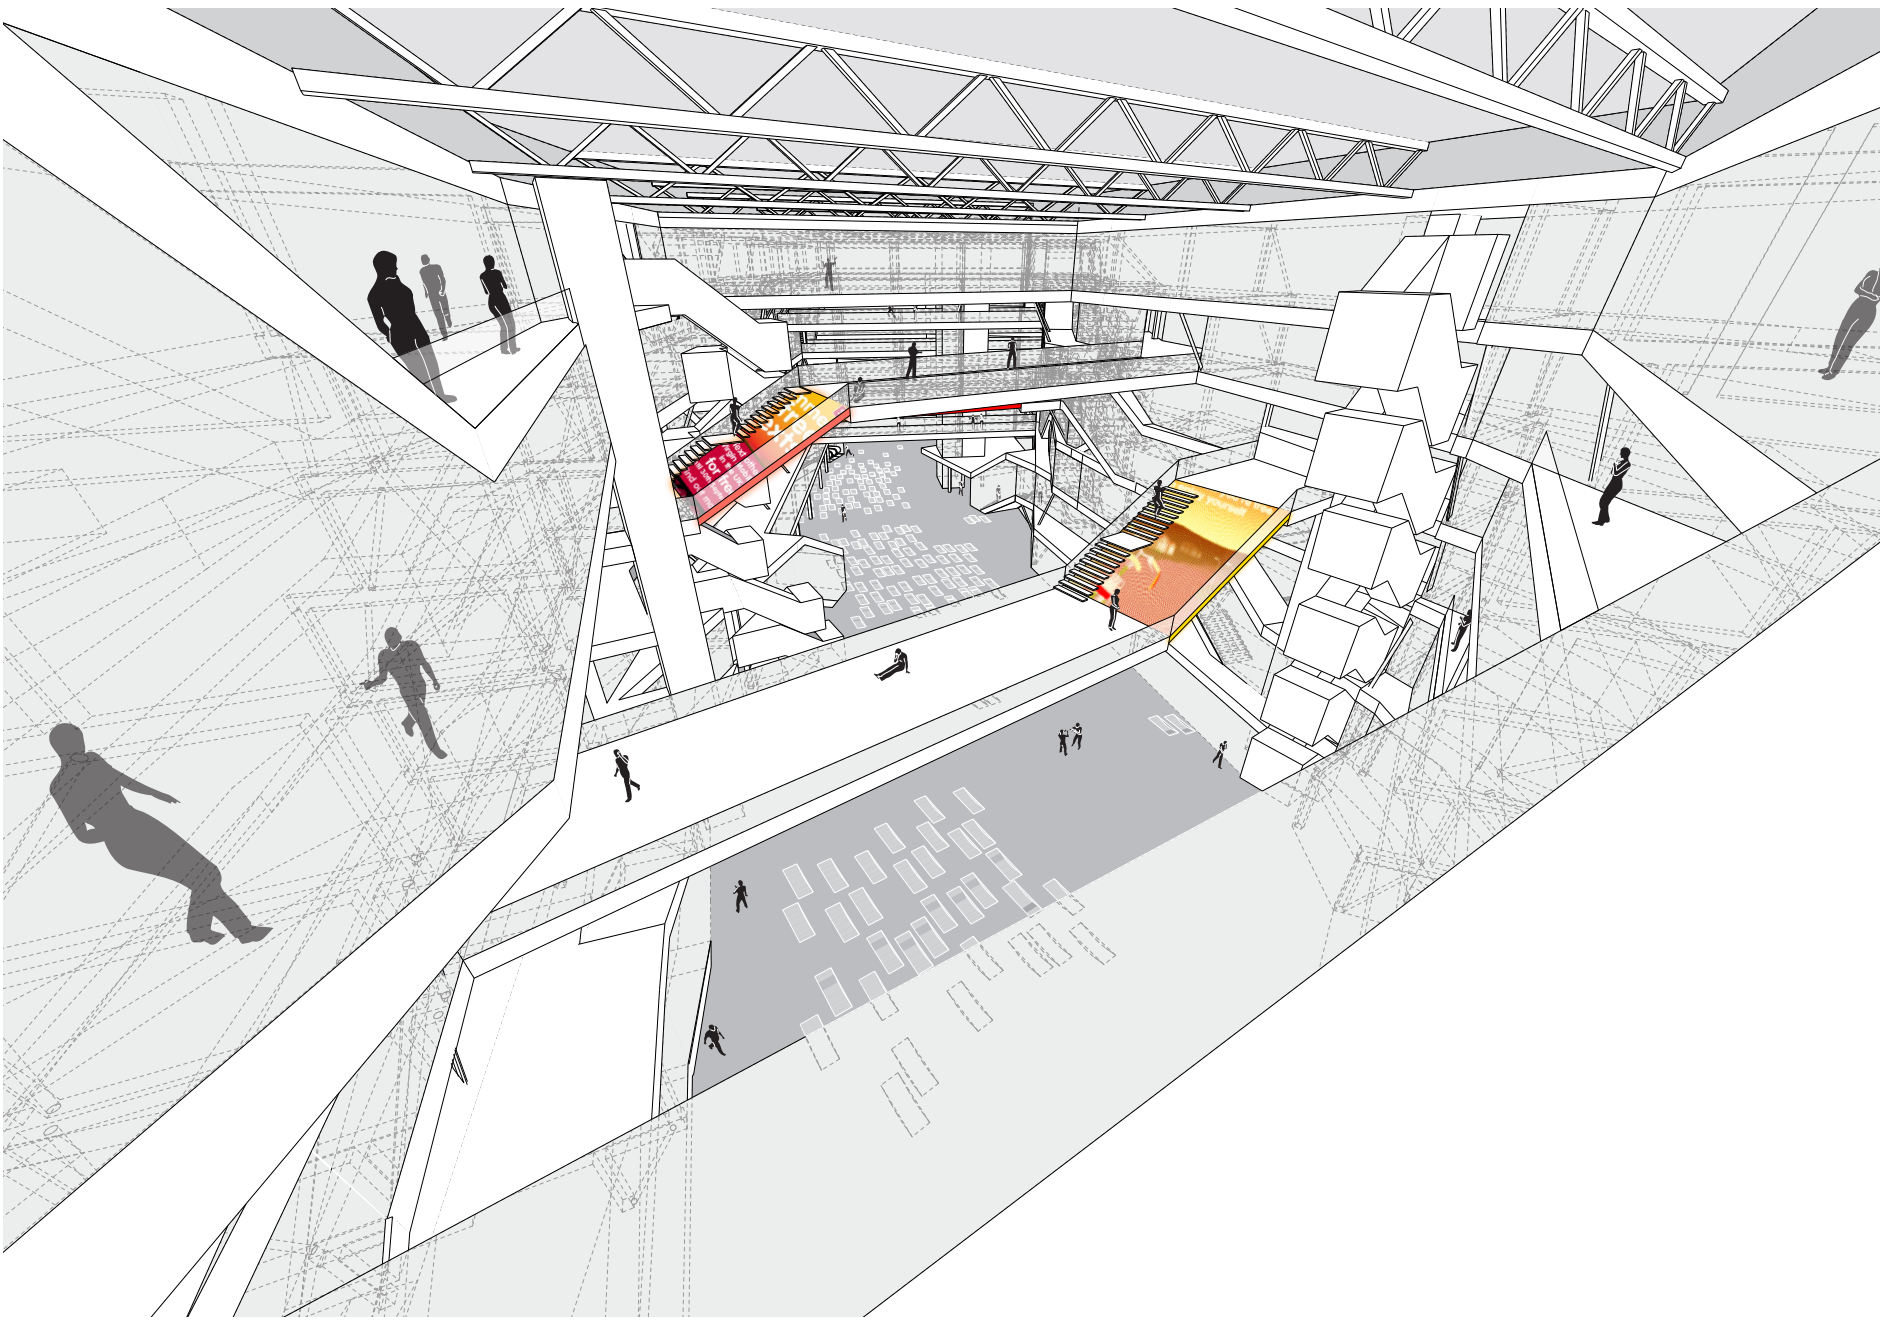


Mind 21 Space by the Hour 240989


- workshop
- lange tafel
- cooperative computing
- lounge/empfang
- dinner & business
- chefbüro
- all-around & faden weiss
- vernetzt
- vacio
- showroom
- proberaum
- hollidisplay
- workshop
- arbeit und kind
- tatami
- emergency office
- exhibition
- your opinion?
- bubble
- ausicht

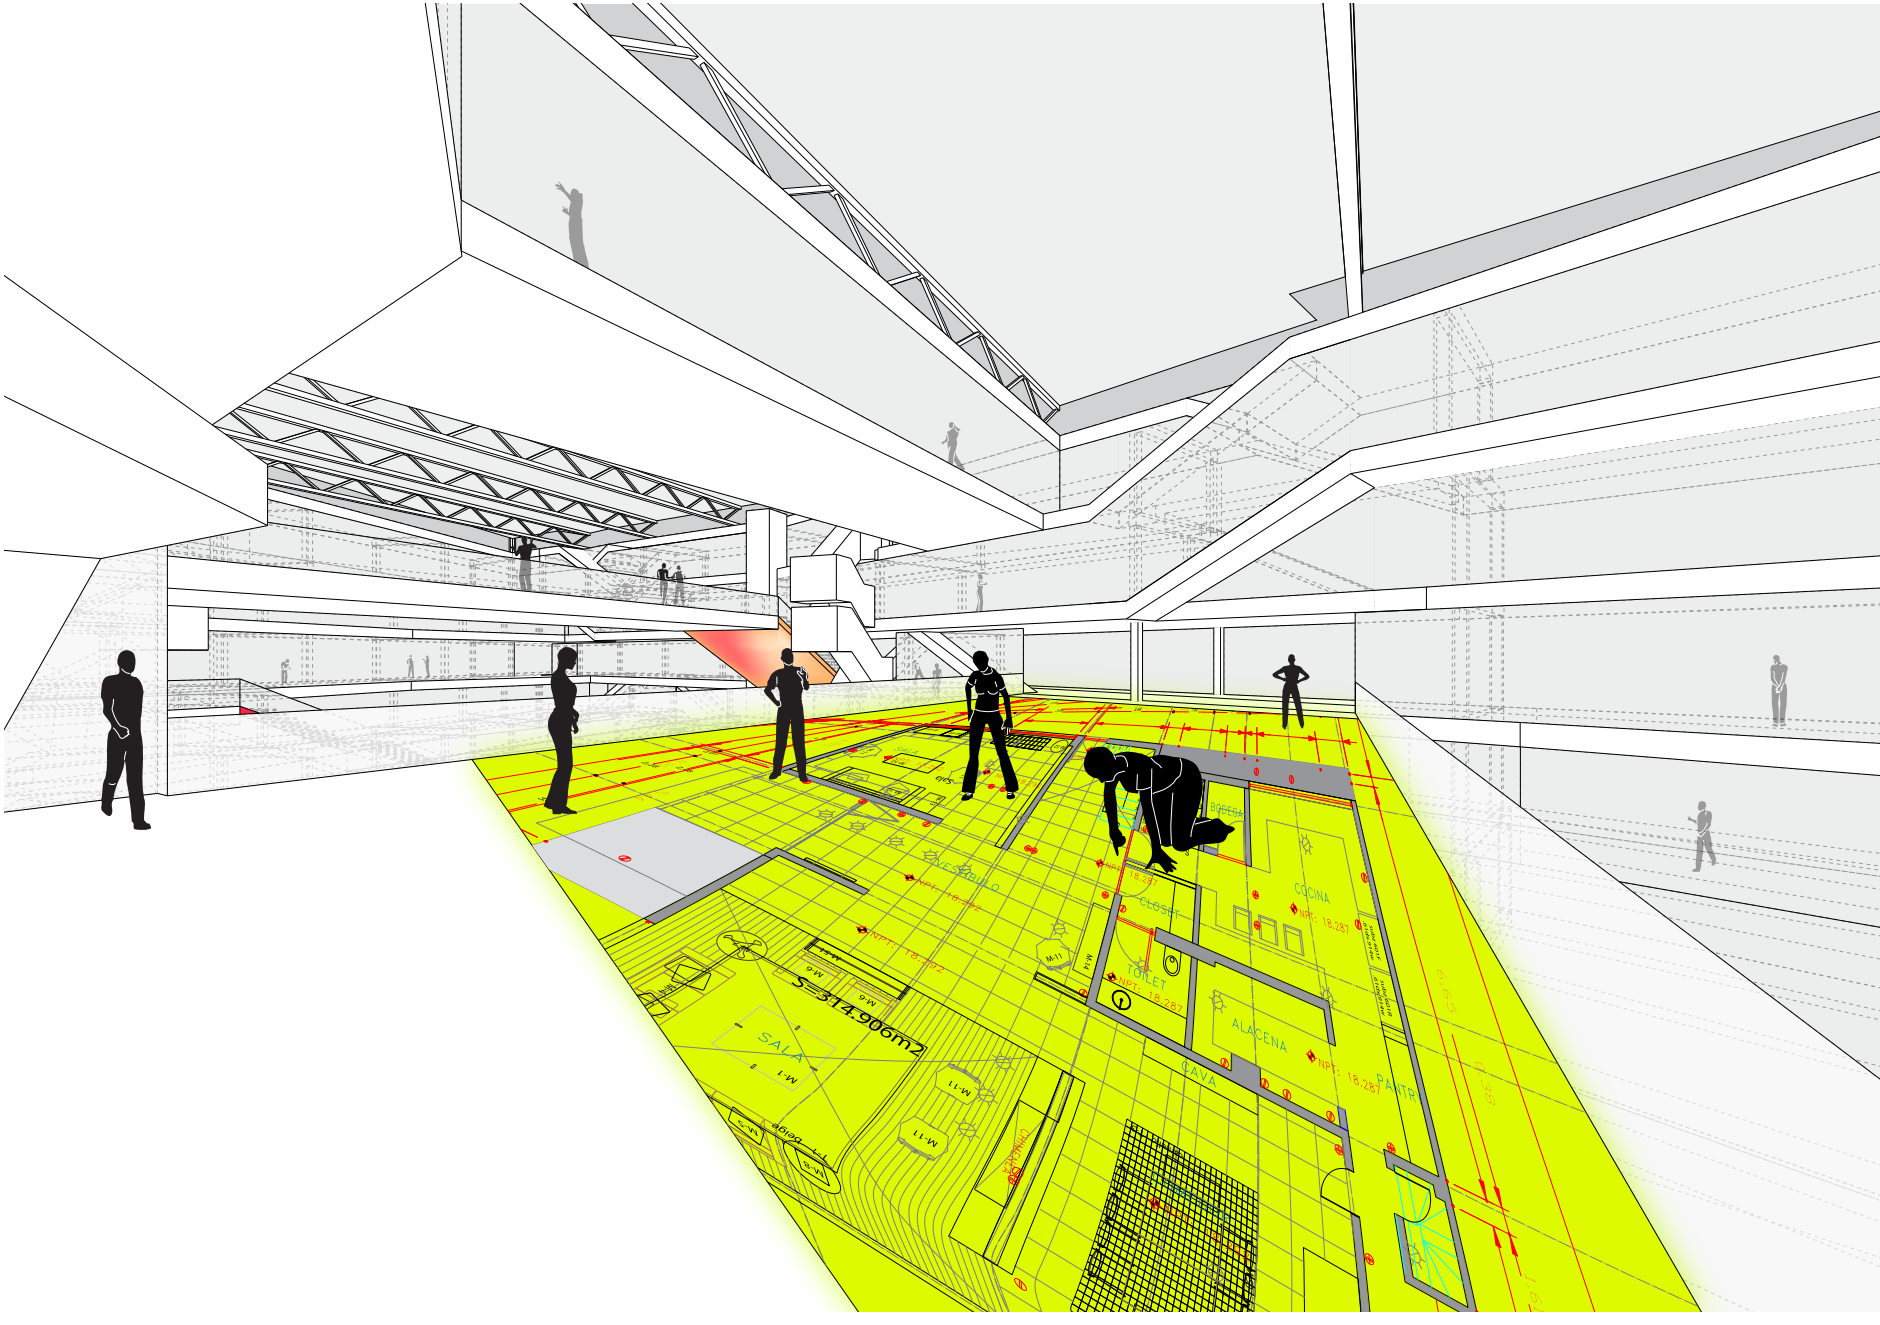

Ansicht Südost 1:500

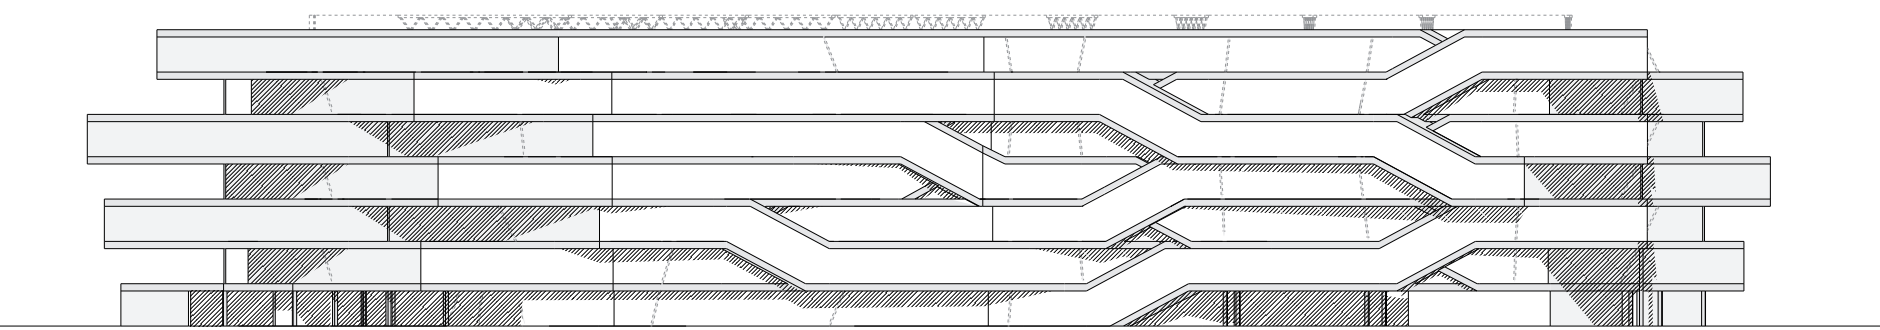

Ansicht Nordwest 1:500

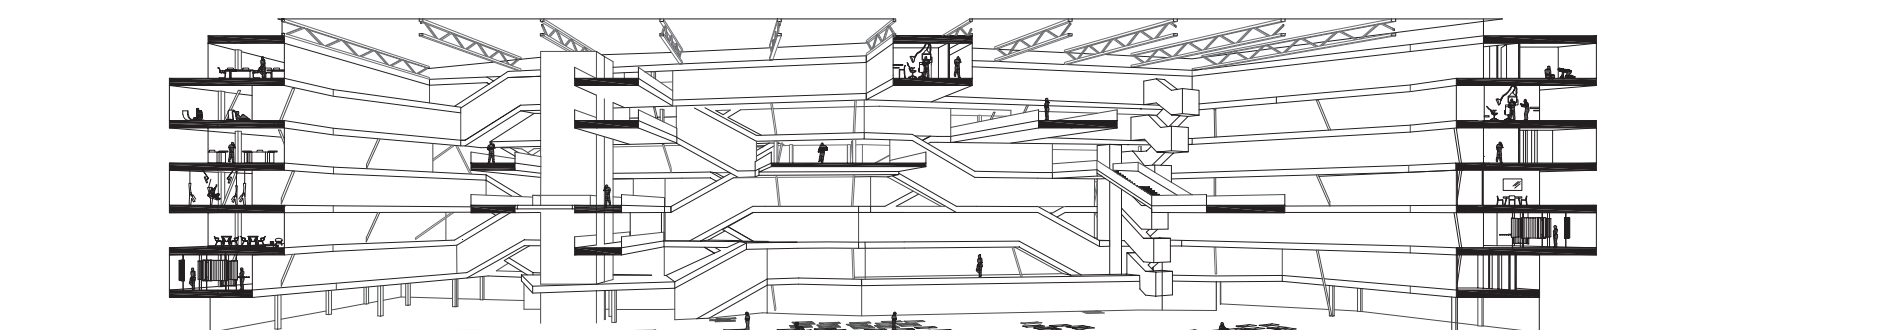


Schnitt A-A' 1:500




Schnitt B-B' 1:500


Schnitt C-C' 1:500

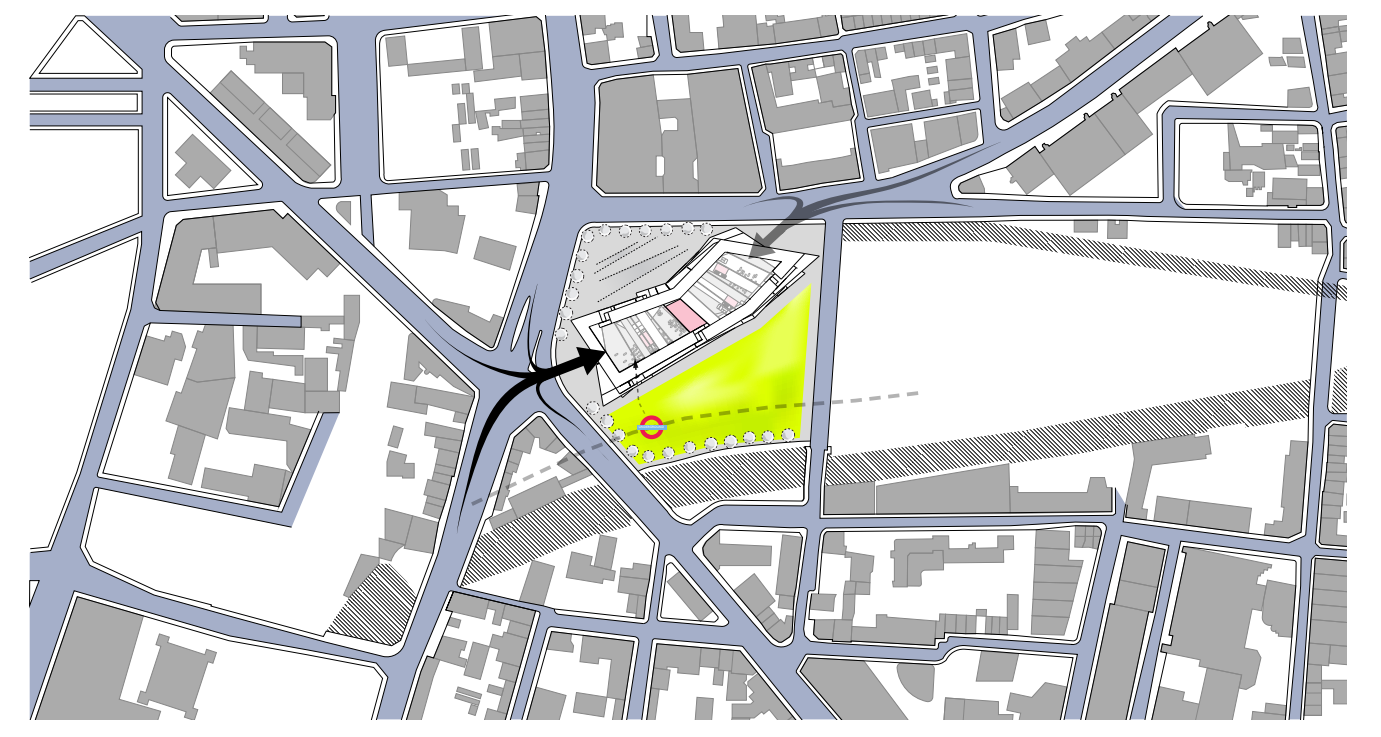


Lageplan 1:2000

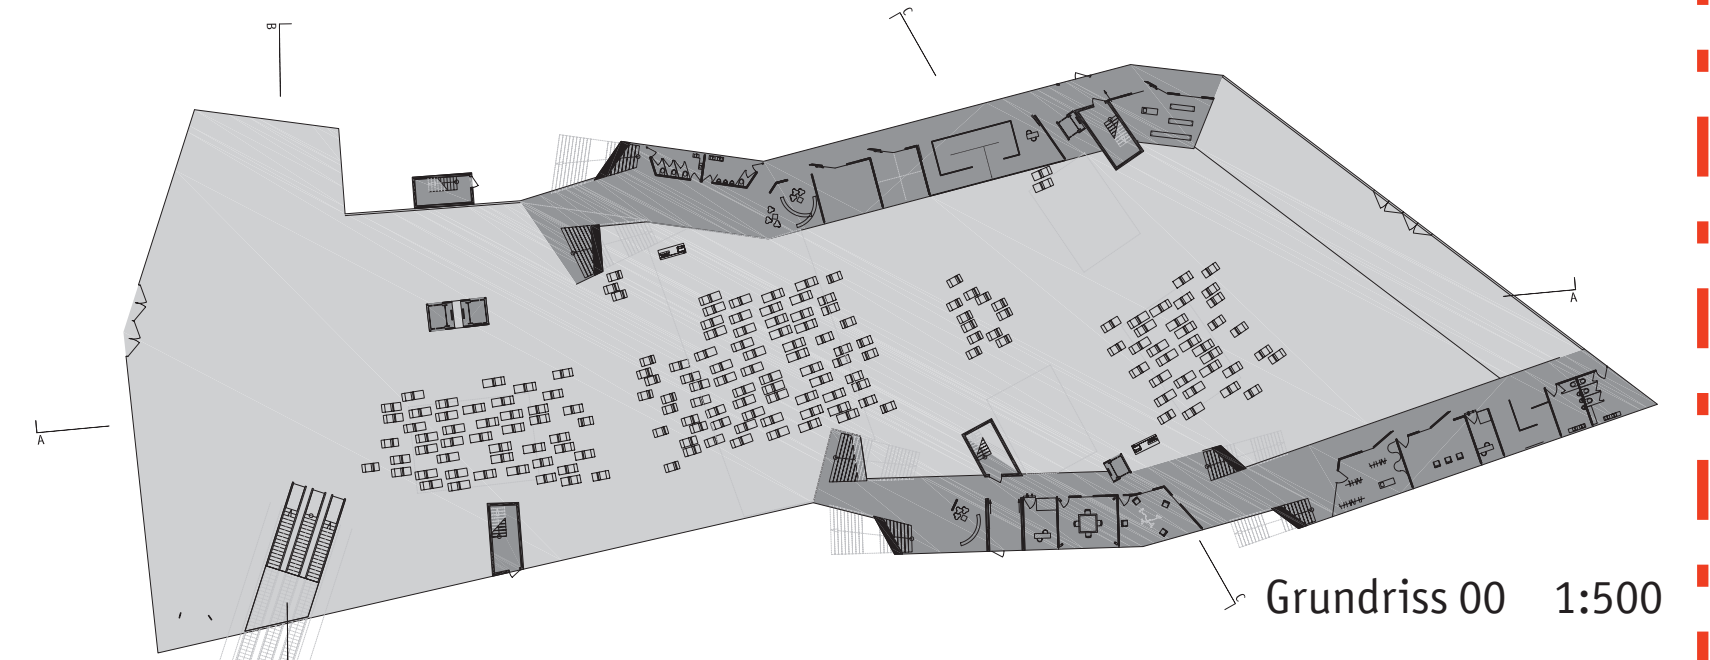


Grundriss 00 1:500

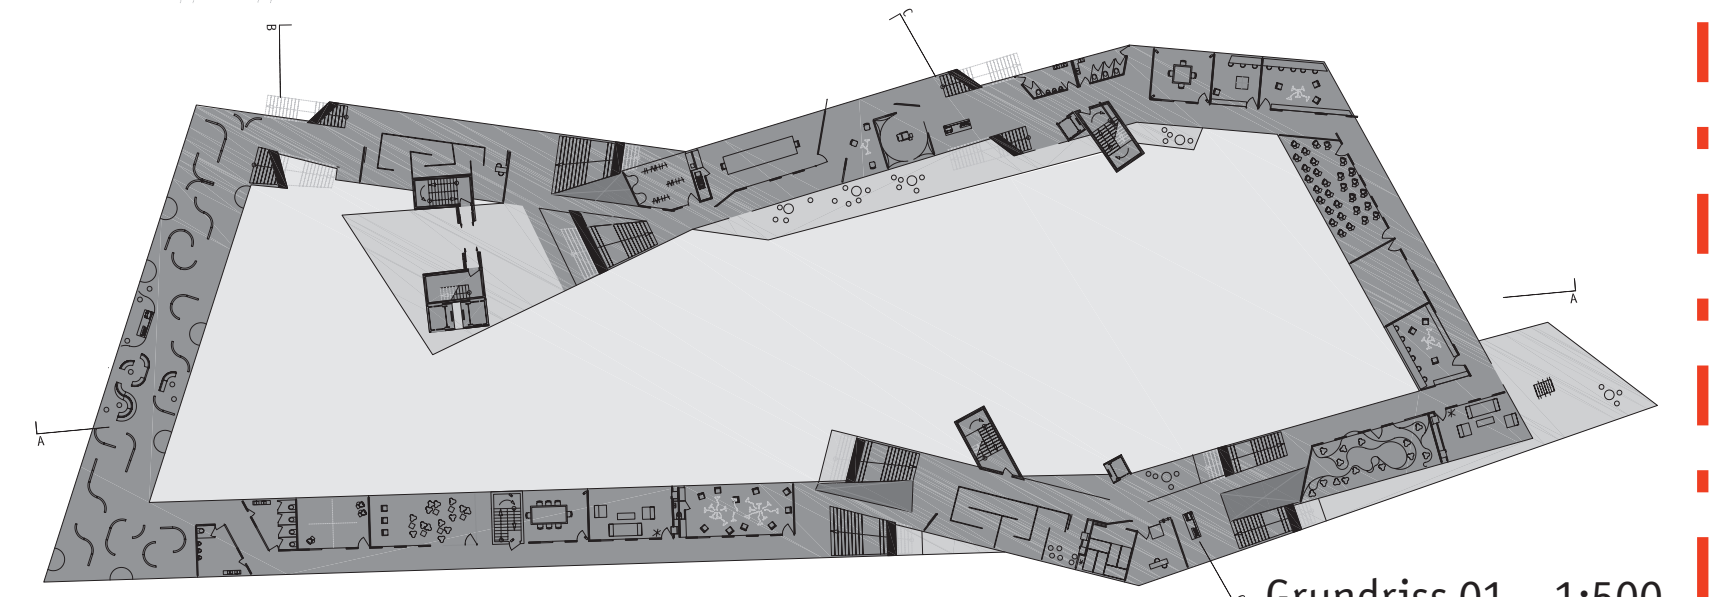


Grundriss 01 1:500

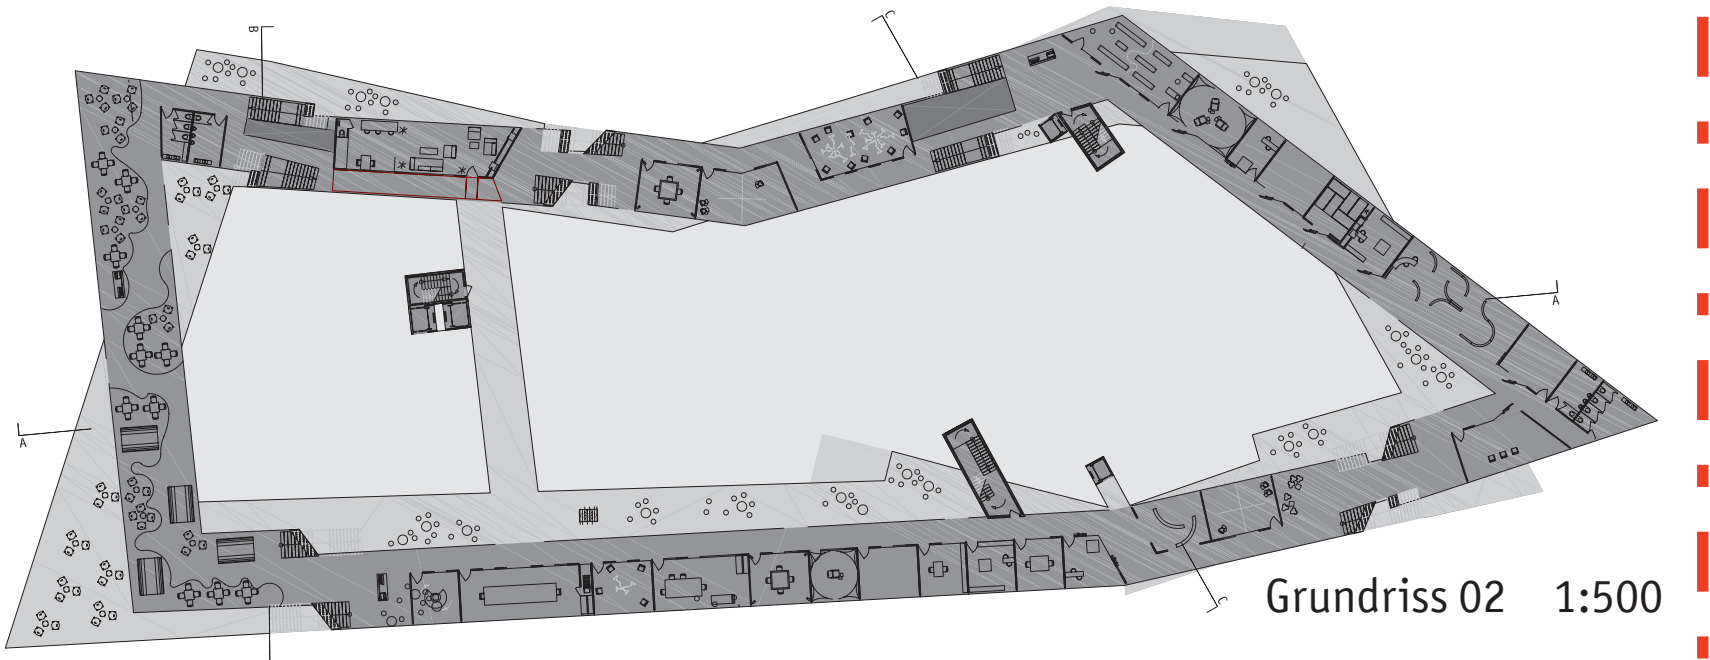


Grundriss 02 1:500

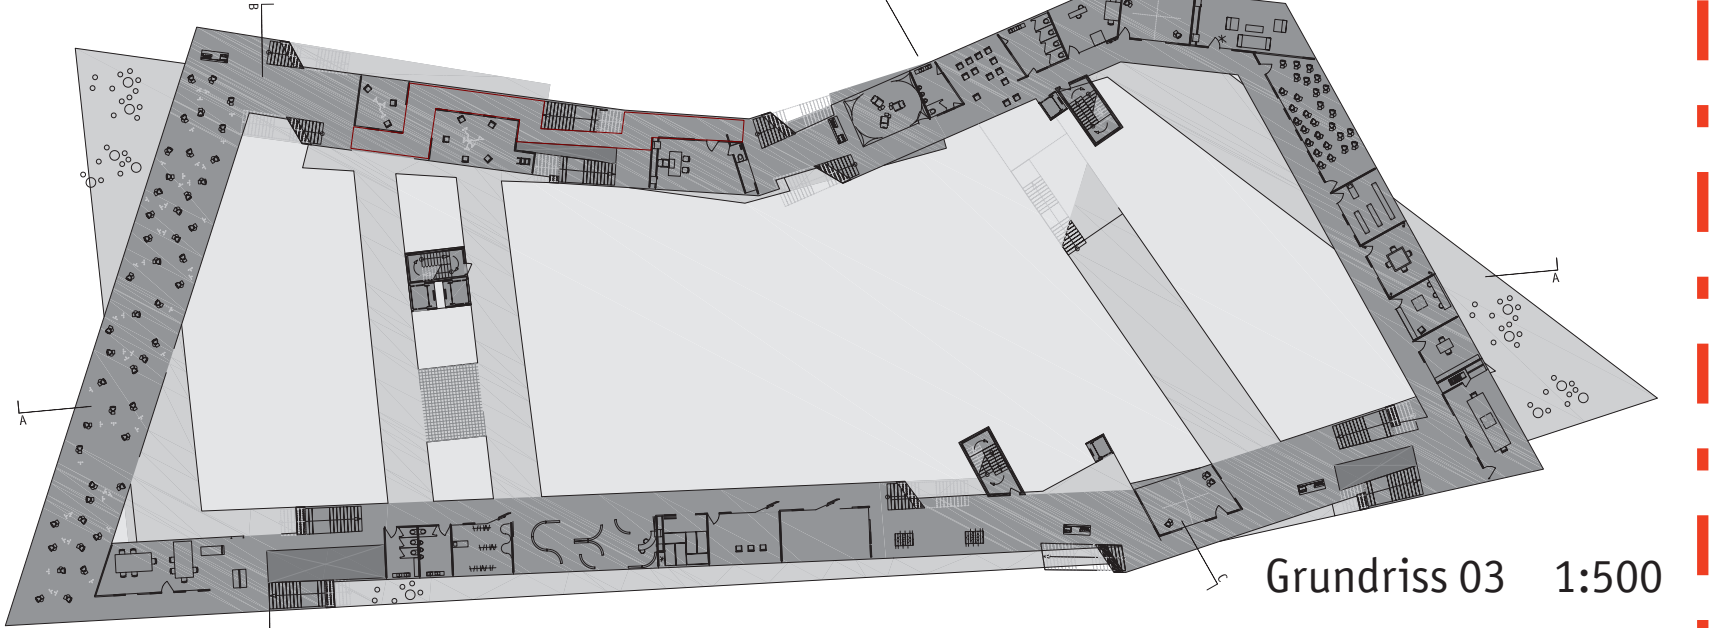


Grundriss 03 1:500

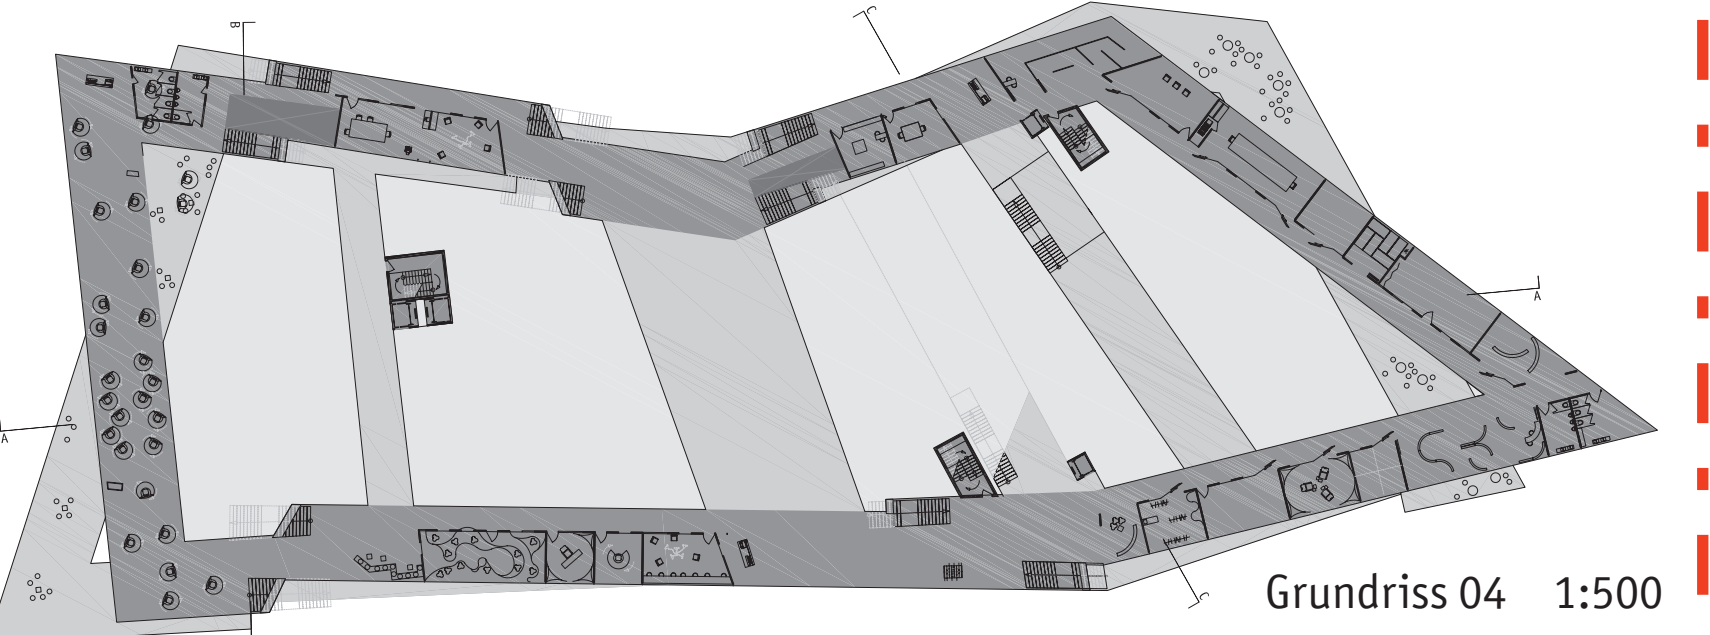

Grundriss 04 1:500

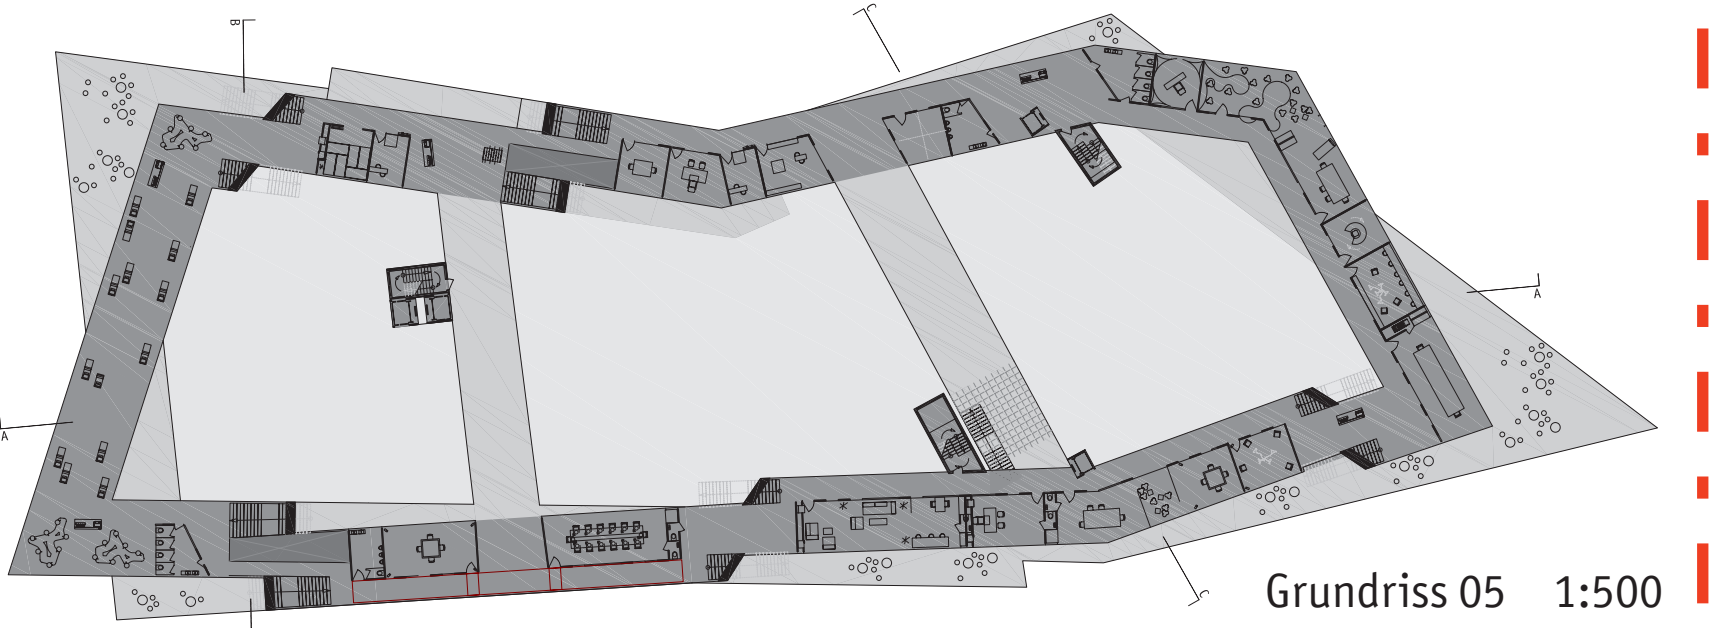

Grundriss 05 1:500

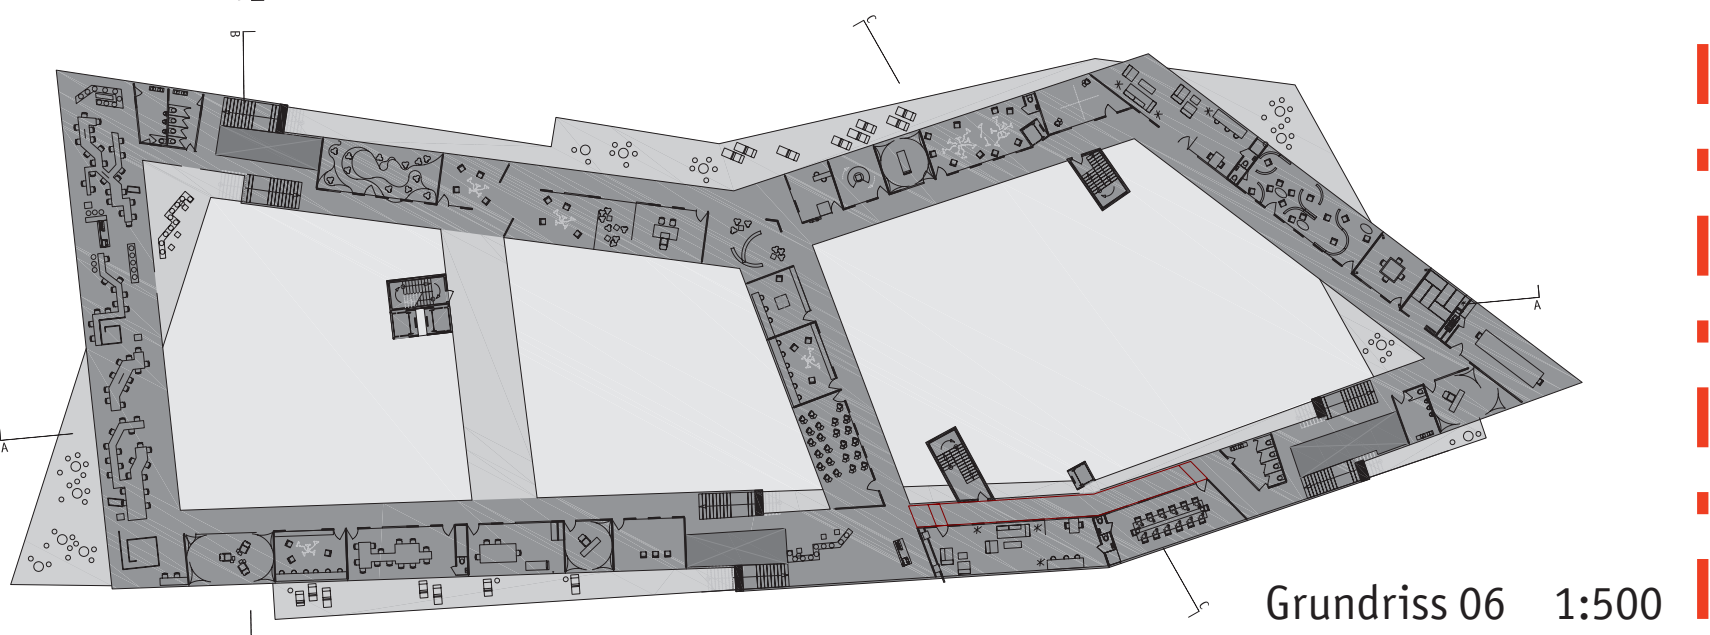

Grundriss 06 1:500